


MẶT BẰNG QUY HOẠCH TỔNG THỂ

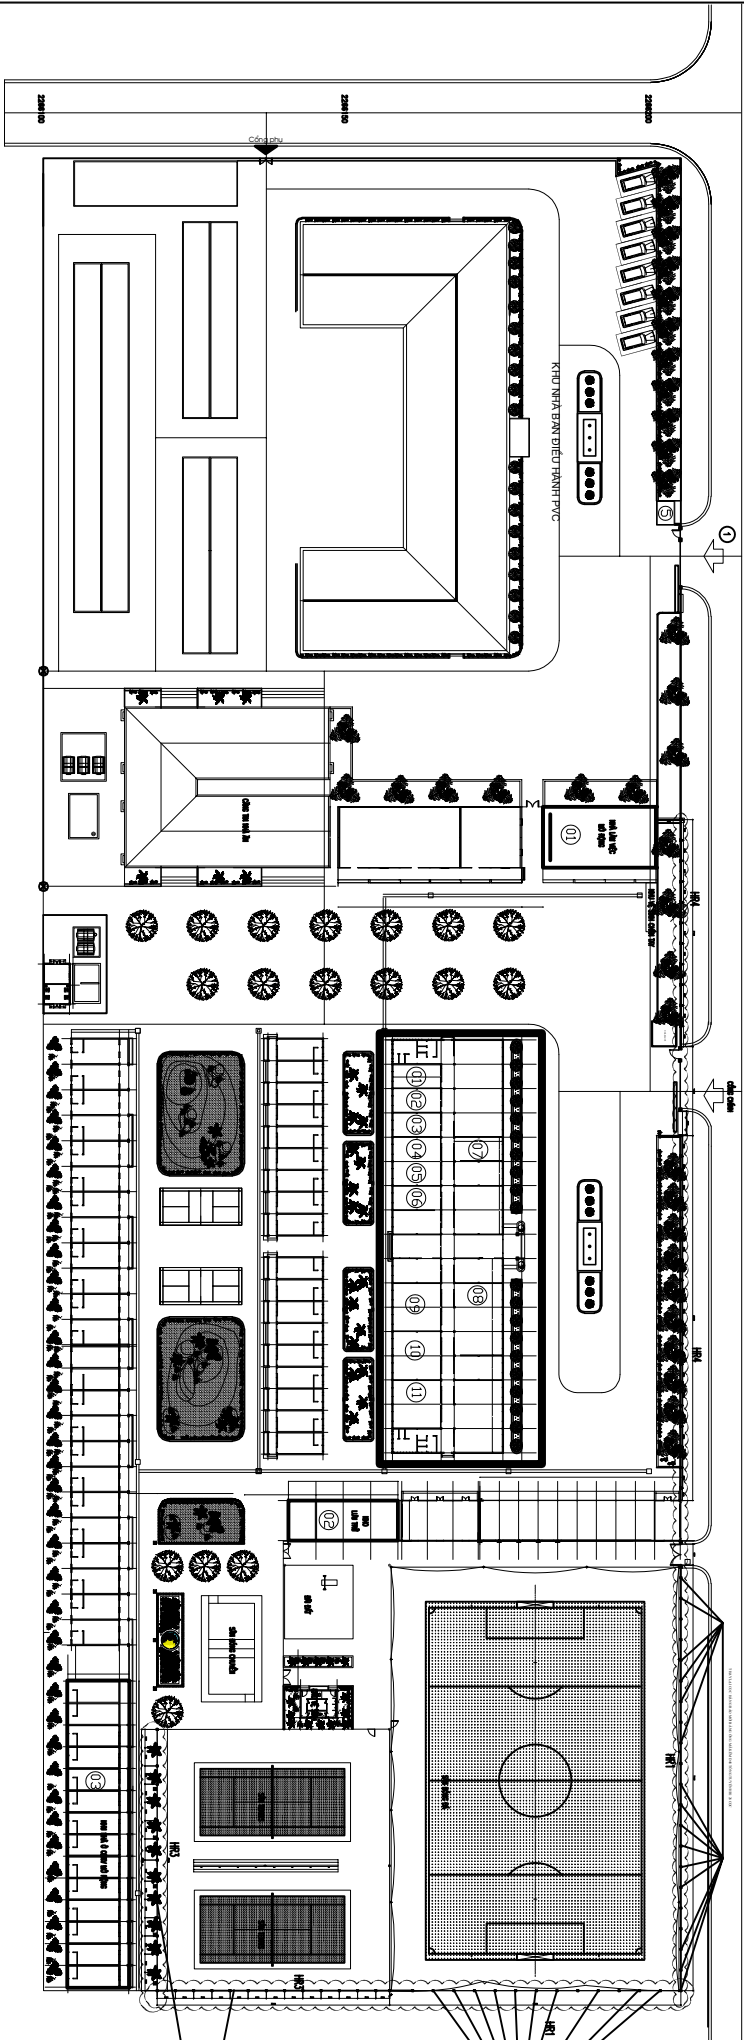

CÔNG TY CỔ PHẦN TƯ VẤN DỰ ÁN BIÊN LẬP ĐẦU KẾ

HÀNG MỤC: MỞ RỘNG KHU NHÀ BẠN QUDA

PHÓ GIÁM ĐỐC

MẶT BẰNG QUY HOẠCH TỔNG THỂ

CHỦ TRÌ THIẾT KẾ

HT: 02/2014

THIẾT KẾ


REV: HST/01/20

KIỂM TRA

REV: HST/01/20


MS: 01/20

MẶT BẰNG CẤP THOÁT NƯỚC TỔNG THỂ

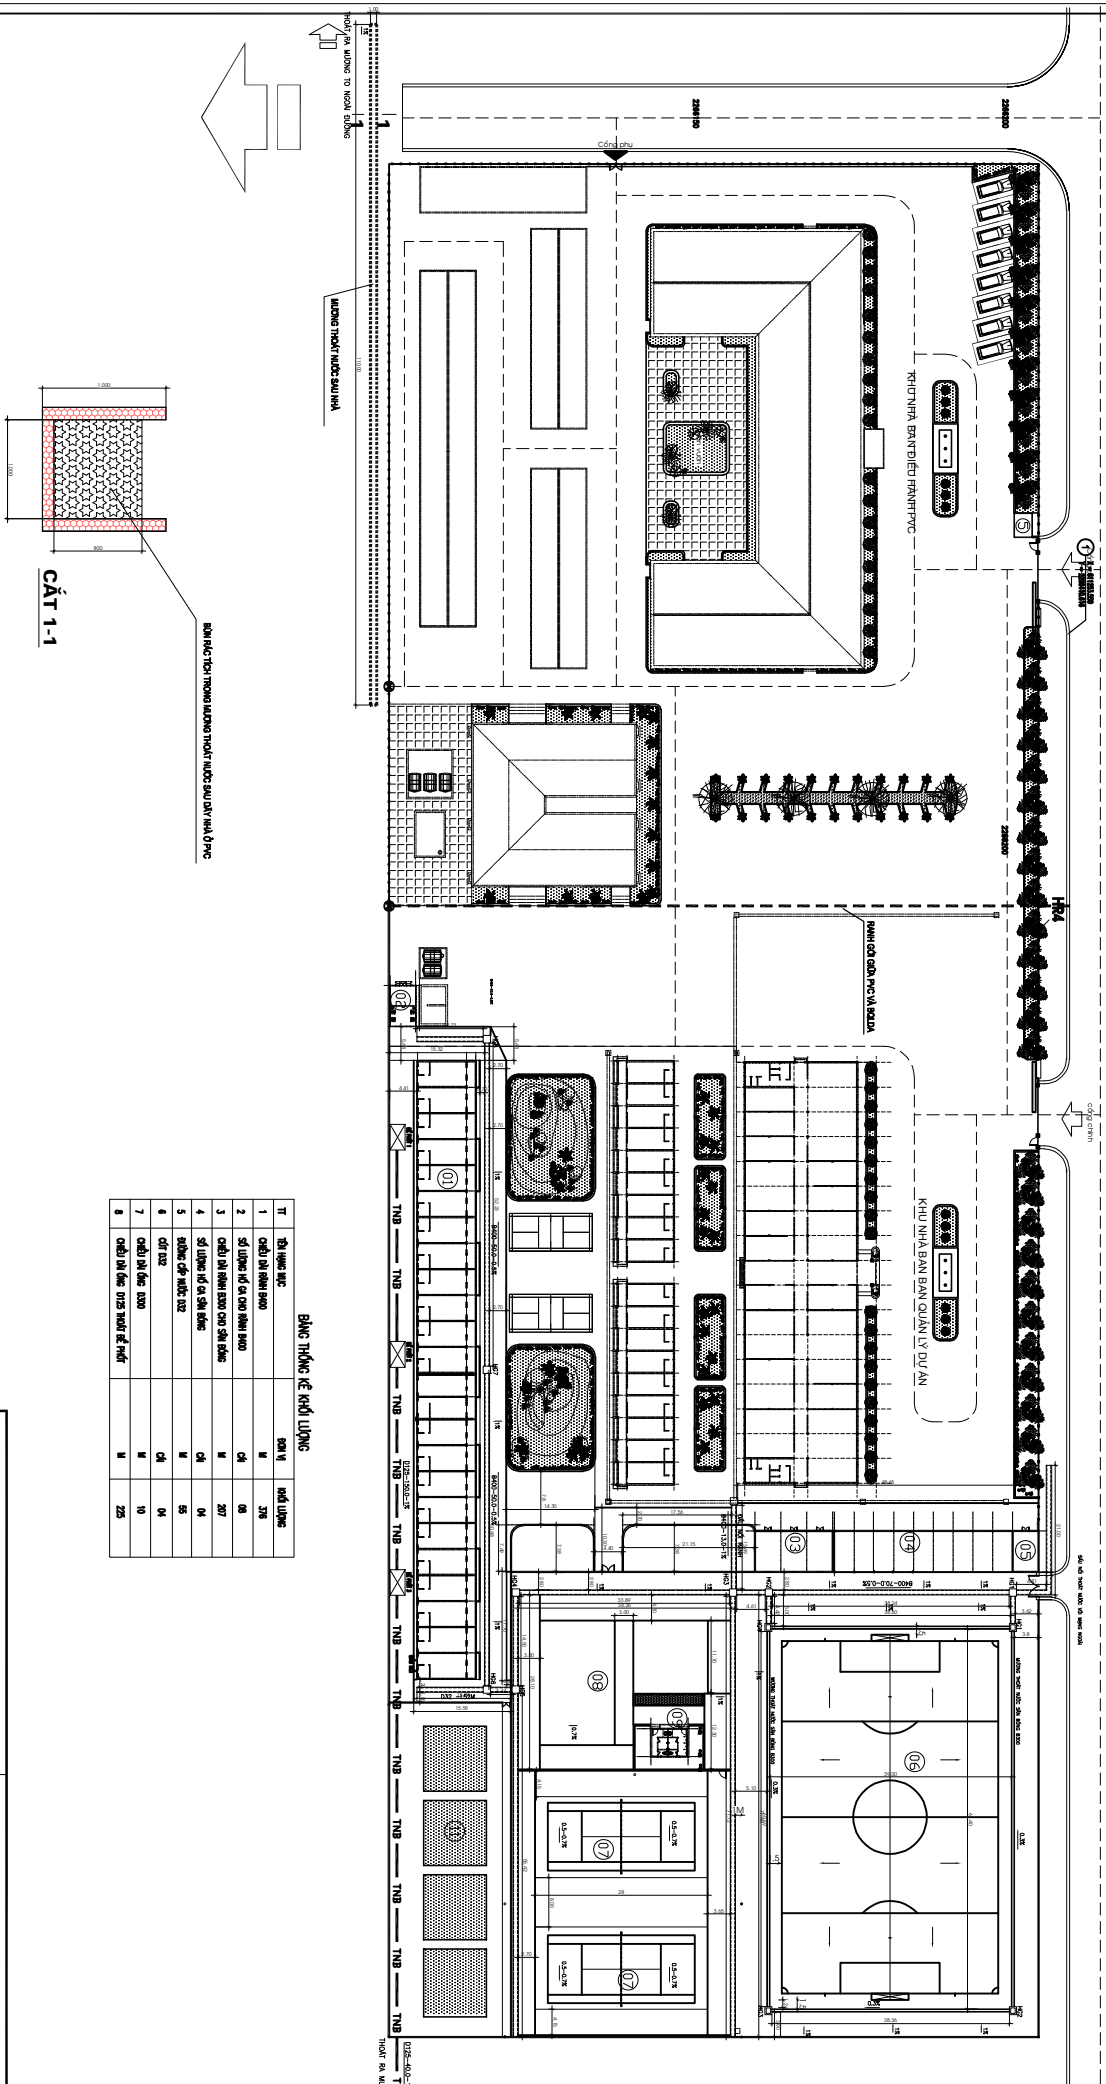

BẢNG THỐNG KÊ KHỐI LƯỢNG			
TT	Tên vận động viên	Điểm 1	Điểm 2
1	Ông Lê Văn Khoa	14	200
2	Ông Lê Văn Khoa	04	08
3	Ông Lê Văn Khoa	14	207
4	Ông Lê Văn Khoa	04	04
5	Ông Lê Văn Khoa	14	05
6	Ông Lê Văn Khoa	04	04
7	Ông Lê Văn Khoa	14	10
8	Ông Lê Văn Khoa	14	225

CÔNG TY CỔ PHẦN XÂY LẬP DẦU KHÍ HÀ NỘI			DỰ ÁN NHIỆT ĐIỆN THẢI BÌNH 2	
NGƯỜI LẬP	GIÁM ĐỐC	GIÁM SÁT CHỦ ĐẦU TƯ	Khu Nhà Bàn Quản Lý Dự Án	
			MẶT BẰNG THUẬT NGỮ	
			TỔNG THỂ	
			BWC.....NGÀY...THÁNG... 	

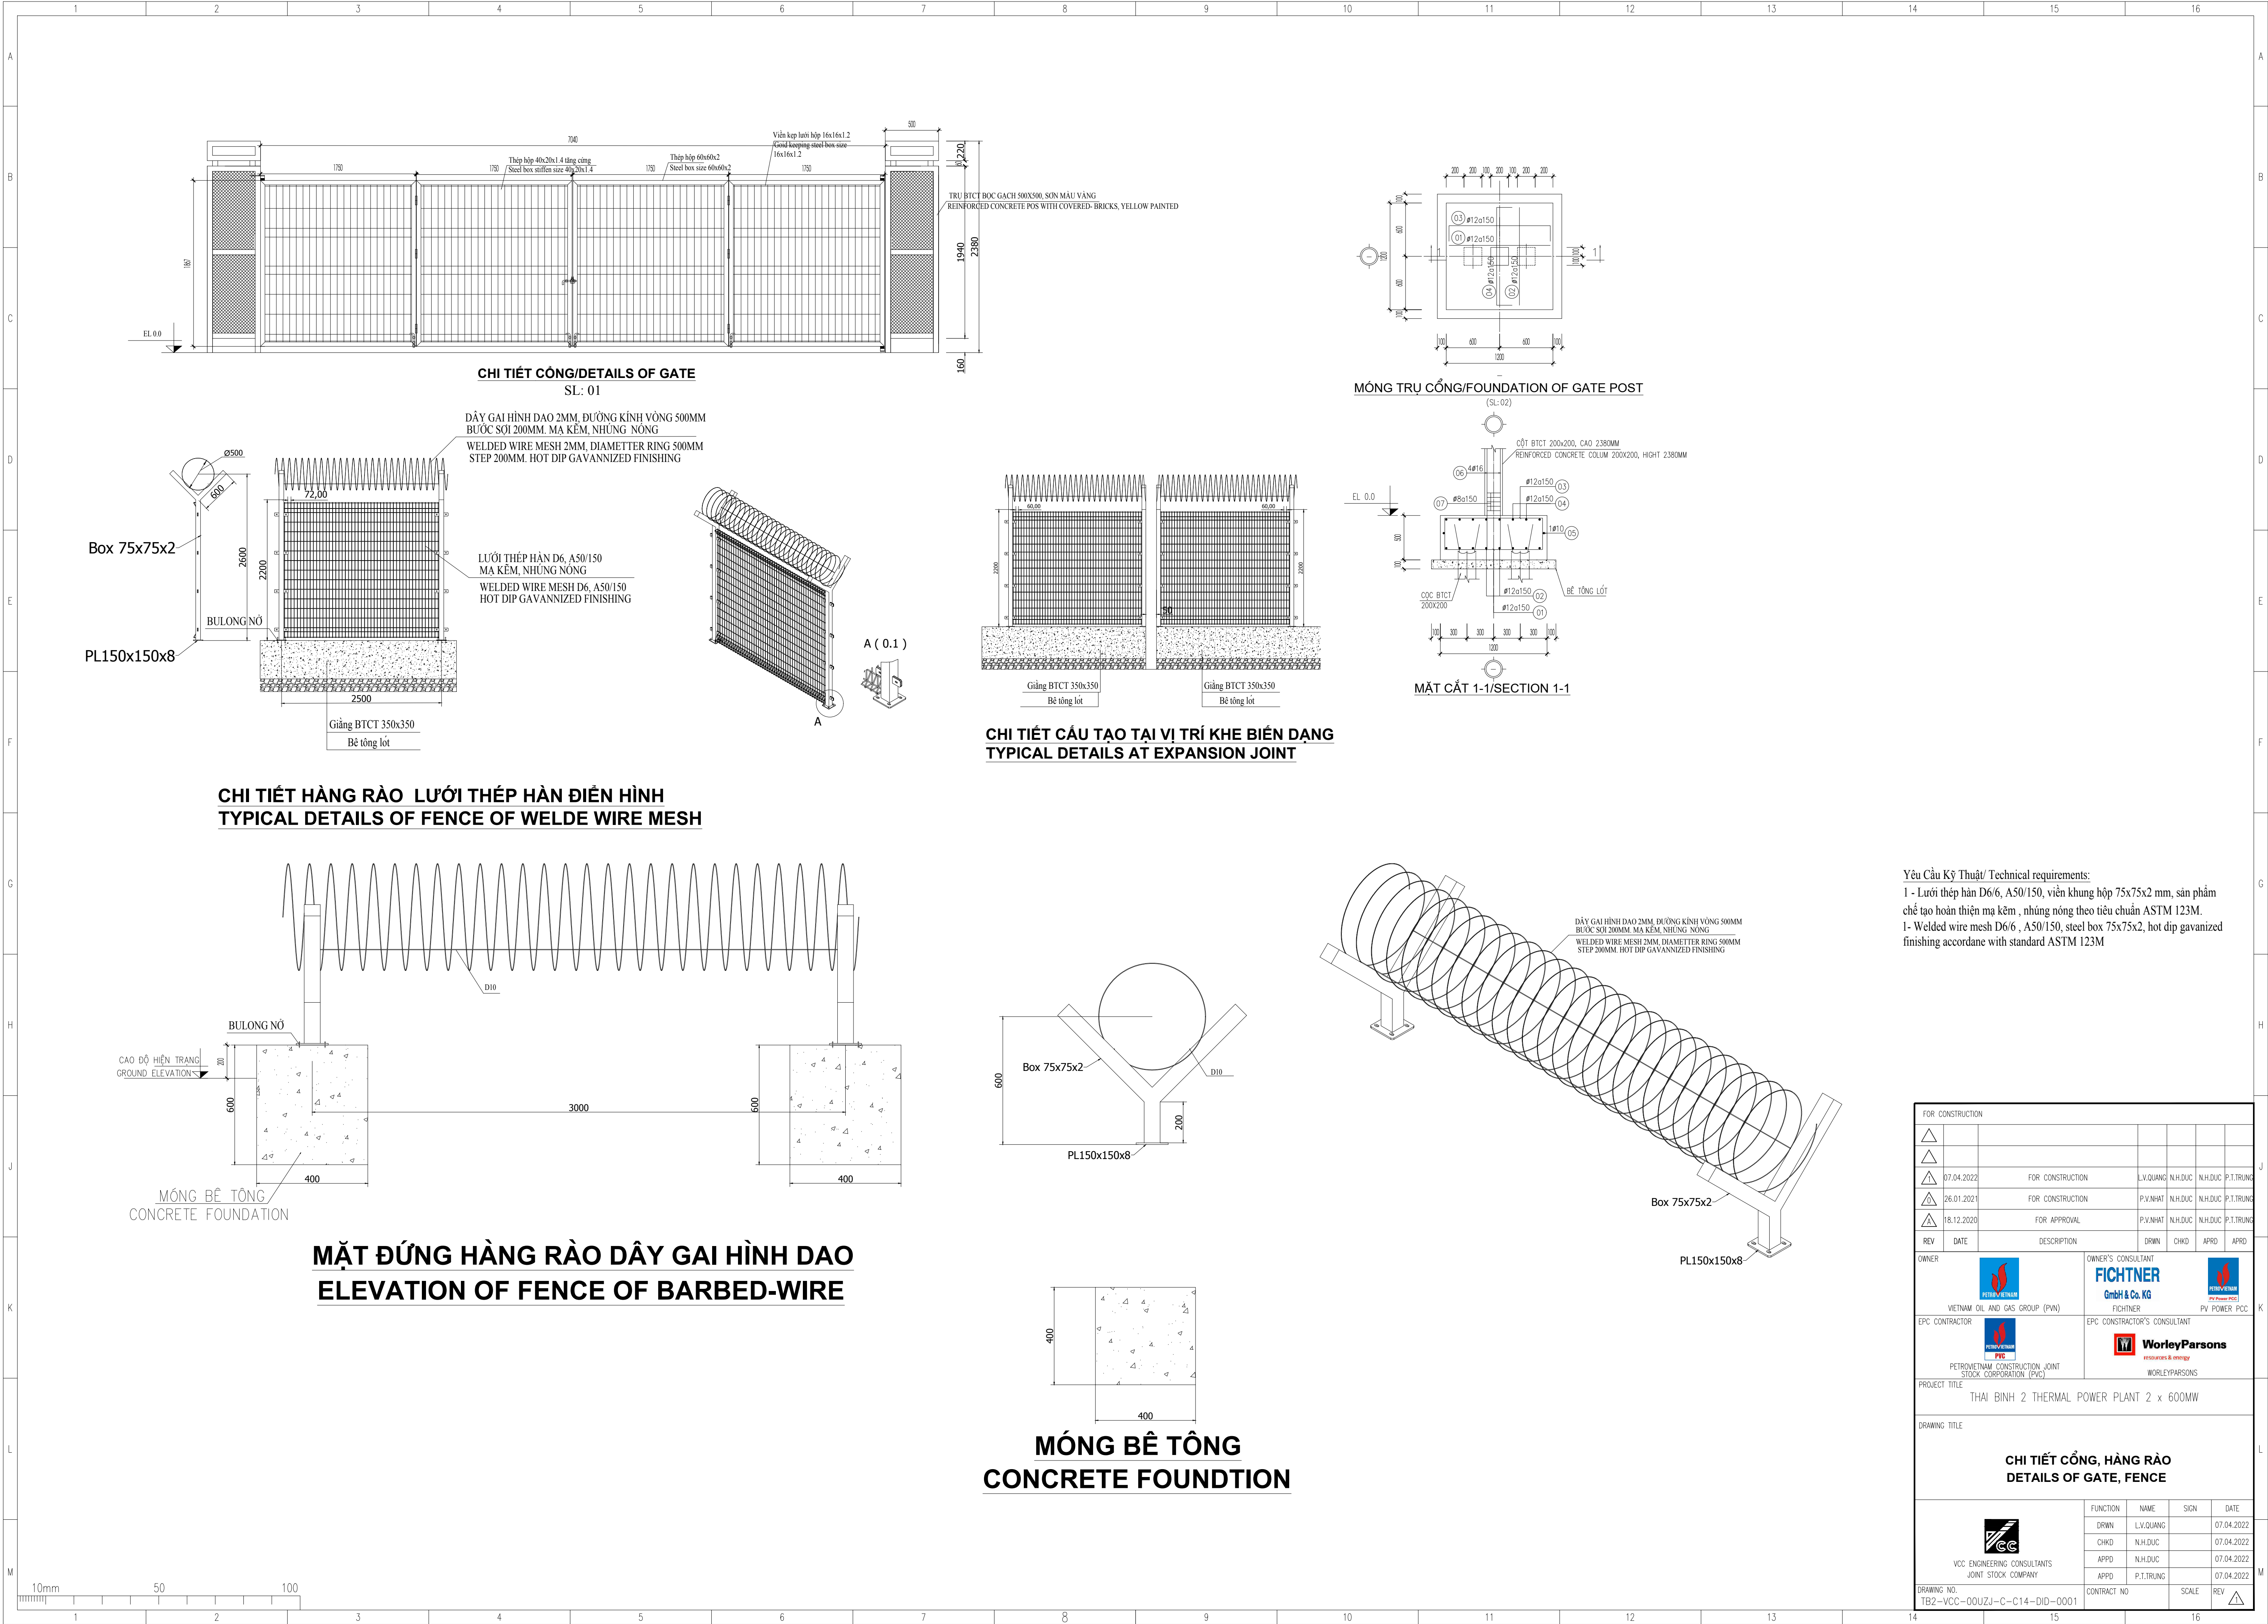

Yêu Cầu Kỹ Thuật/ Technical requirements:
1 - Lưới thép hàn D6/6, A50/150, viên khung hộp 75x75x2 mm, sản phẩm chế tạo hoàn thiện mạ kẽm , nhúng nóng theo tiêu chuẩn ASTM 123M.
1- Welded wire mesh D6/6 , A50/150, steel box 75x75x2, hot dip gavanized finishing accordane with standard ASTM 123M

FOR CONSTRUCTION							
△							
△							
△	07.04.2022	FOR CONSTRUCTION	L.V.QUANG	N.H.DUC	N.H.DUC	P.T.TRUNG	J
△	26.01.2021	FOR CONSTRUCTION	P.V.NHAT	N.H.DUC	N.H.DUC	P.T.TRUNG	
△	18.12.2020	FOR APPROVAL	P.V.NHAT	N.H.DUC	N.H.DUC	P.T.TRUNG	
REV	DATE	DESCRIPTION	DRWN	CHKD	APRD	APRD	
OWNER			OWNER'S CONSULTANT				
 VIETNAM OIL AND GAS GROUP (VIG)			 FICHTNER GmbH & Co. KG			 PV POWER PCC	
EPC CONTRACTOR			EPC CONTRACTOR'S CONSULTANT				
 PETROVIETNAM CONSTRUCTION JOINT STOCK CORPORATION (PVC)			 WorleyParsons resources & energy WORLEYPARSONS				
PROJECT TITLE							
THAI BINH 2 THERMAL POWER PLANT 2 x 600MW							
DRAWING TITLE							
CHI TIẾT CÔNG, HÀNG RÀO DETAILS OF GATE, FENCE							
 VCC ENGINEERING CONSULTANTS JOINT STOCK COMPANY			FUNCTION	NAME	SIGN	DATE	
			DRWN	L.V.QUANG		07.04.2022	
			CHKD	N.H.DUC		07.04.2022	
			APPD	N.H.DUC		07.04.2022	
			APPD	P.T.TRUNG		07.04.2022	
DRAWING NO.			CONTRACT NO	SCALE	REV		
TB2-VCC-00UJZ-C-C14-D1D-0001						△	