

**CHI NHÁNH PHÁT ĐIỆN DẦU KHÍ
NHÀ MÁY NHIỆT ĐIỆN THÁI BÌNH 2**

**CỘNG HÒA XÃ HỘI CHỦ NGHĨA VIỆT NAM
Độc lập - Tự do - Hạnh phúc**

Số: 2057/NMĐTB2-KTATMT

Thái Bình, ngày 25 tháng 11 năm 2024

V/v mời báo giá cung cấp, lắp đặt hệ thống
phun sương dập bụi các Silo tro bay– Nhà
máy điện Thái Bình 2.

Kính gửi: Các nhà cung cấp

Chi nhánh Phát điện Dầu khí/Nhà máy Nhiệt điện Thái Bình 2 đang có nhu cầu triển khai mua sắm, lắp đặt Hệ thống phun sương dập bụi tại các Silo tro bay NMNĐ Thái Bình 2, do đó kính mời các đơn vị có năng lực, kinh nghiệm trong lĩnh vực quan tâm, xem xét và cung cấp báo giá cho hạng mục công việc trên với nội dung như sau:

- Phạm vi công việc:
- ✓ Cung cấp và lắp đặt thiết bị hệ thống phun sương dập bụi. Danh mục hàng hóa cần cung cấp như tại bản DBTB-005 (đính kèm), chi tiết lắp đặt như tại các bản vẽ: BV-DBTB-001; BV-DBTB-002; BV-DBTB-003, BV-DBTB-004 (đính kèm).
- ✓ Phạm vi công việc thực hiện trọn gói.
- ✓ Hàng hóa mới 100%, chưa qua sử dụng, bảo hành tối thiểu 12 tháng, sản xuất từ năm 2023 trở lại đây.
- Tiến độ cung cấp, lắp đặt: do Nhà cung cấp đề xuất nhưng không quá 30 ngày kể từ ngày ký Hợp đồng.
- Địa điểm giao hàng và thi công lắp đặt: Nhà máy Nhiệt điện Thái Bình 2, xã Mỹ Lộc, huyện Thái Thụy, tỉnh Thái Bình.
- Hiệu lực báo giá: tối thiểu 30 ngày kể từ ngày báo giá.
- Thời gian gửi báo giá: trước 9h00 ngày 02/12/2024.
- Báo giá được ký tên, đóng dấu bởi Người đại diện đủ thẩm quyền.
- Phương thức gửi báo giá: Gửi trực tiếp qua bưu điện theo địa chỉ tiếp nhận báo giá hoặc qua địa chỉ email, fax.
- Thông tin liên hệ:
- ✓ Người nhận: Ông Nguyễn Thái Sơn, Phòng KTATMT- NMNĐ Thái Bình 2.
- ✓ Địa chỉ: Xã Mỹ Lộc, huyện Thái Thụy, tỉnh Thái Bình.
- ✓ Số điện thoại liên hệ: 0915398696; Email: sonnt@pvpgeb.vn; hungbb@pvpgeb.vn.

Nhà máy Nhiệt điện Thái Bình 2 chân thành cảm ơn sự hợp tác của Quý Công ty.

Trân trọng./.

Nơi nhận:

- Như trên;
- CNPĐDK (đề b/c);
- GĐNM (đề b/c);
- Phòng KHTC (đề t/h);
- Lưu: VT, KTATMT (N.T.S 1 b).

**TL. GIÁM ĐỐC CHI NHÁNH PĐDK
KT. GIÁM ĐỐC NMNĐ THÁI BÌNH 2
PHÓ GIÁM ĐỐC**



Nguyễn Văn Chung

Xã Mỹ Lộc, huyện Thái Thụy, tỉnh Thái Bình
ĐT: 02273.721.515; Fax: 02273.721.678



ADDRESS:

CHỦ ĐẦU TƯ/ OWNER:
CÔNG TY PHÁT ĐIỆN DẦU MỎ PVPGB NHÀ MÁY
NHIỆT ĐIỆN THẢI BINH 2



PHÁT HÀNH	
ISSUED FOR	
Thiết kế sơ đồ	☐ Concept Design
Thiết kế cơ cấu	☐ Basic Design
Thiết kế kỹ thuật	☐ Technical Design
Mời thầu	☐ For Tender
Thi công	☒ For Construction
Họ và tên (Full name)	ĐƠN VỊ

REVISION NOTES:

BẢNG THÔNG KÊ VẬT TƯ CẦN CUNG CẤP VÀ LẮP ĐẶT

THUYẾT MINH HỆ THỐNG PHUN SƯƠNG DẬP BỤI:

- + Dập bụi tại lòng trong Silo: Sử dụng các béc phun sương làm ẩm toàn bộ lượng tro bay trong silo tránh phát tán khi gió to và lúc xe vào. thuận lợi cho công tác vệ sinh.
 - + Dập bụi khu vực cửa ngõách: cửa ngõách luôn mở, lượng tro bay phát tán lớn cần bổ sung béc phun dập bụi.
 - + Dập bụi cửa chính: do các đầu béc phun đang ảnh hưởng đến chất lượng tro nên không vận hành. do đó làm khung tràm (bẫy tro - Chi tiết A) và điều chỉnh, lắp đặt bổ sung béc phun sương .
 - + Chi tiết A: vật liệu inox, số lượng 04.
 - + Sử dụng cùng hệ thống cấp nước hiện có.
 - + Lắp đặt hệ thống thu gom nước sau phun dập bụi.
- chi tiết cụ thể như tại các bản vẽ: DBTB-001; DBTB-002; DBTB-003; DBTB-004

STT	TÊN VẬT TƯ	SỐ LƯỢNG	ĐVT	QUY CÁCH
A	HỆ THỐNG PHUN SƯƠNG			
1	Ông HDPE D40 PN10	150	m	
2	Ông HDPE D25 PN10	52	m	
3	Van D40 HDPE nổi ren	3	Cái	
4	Tê D40x40 HDPE nổi ren	18	Cái	
5	Cút 90 D40 HDPE nổi ren	10	Cái	
6	Cút 90 D25 HDPE nổi ren	12	Cái	
7	Cút 45 D25 HDPE	2	Cái	
8	Còn thu D40x25 HDPE nổi ren	14	Cái	
9	Bại khởi thủy D40x20	40	Cái	
10	Bại khởi thủy D25x20	66	Cái	
11	Nổi ren D20/15	106	Cái	
12	Lơ ren D20/15	106	Cái	
13	Kép HDPE D15	106	Cái	
14	Béc phun nước D15 inox304	8	Cái	
15	Béc phun sương D15 inox304	98	Cái	
16	Giá đỡ, đai ôm ống	106	Cái	
17	Mã chie inox304	04	Bộ	Theo bản vẽ chi tiết
B	HỆ THỐNG THOÁT NƯỚC			
1	Ông HDPE D34 PN10	95	m	
2	Van HDPE D34	2	Cái	
3	Cút 90 D34 HDPE nổi ren	15	Cái	
4	Giá đỡ bơm inox 304	2	Bộ	Theo thực tế
5	Giá đỡ, đai ôm ống	15	Bộ	Theo thực tế
6	Tấm đan gang 400x800, tải trọng 40T	113	Cái	Nắp đan mương
7	Tấm đan gang 500x1000	4	Cái	Nắp đan hố thu
8	Bơm chìm thu nước	2	Bộ	Q=0,2-0,5m3/phút, H=10m
9	Phao báo mức điện	2	Cái	
10	Dây cáp điện 3x2,5mm	100	m	
11	Dây cáp tín hiệu 30x1 mm	150	m	
12	MCB 3P 32A 6KA	1	Cái	Lắp vào tủ điện điện điều khiển hiện có
13	MCB 2P 10A 6KA	2	Cái	Lắp vào tủ điện điện điều khiển hiện có
14	Contacto 9A 4KW AC200V	2	Cái	Lắp vào tủ điện điện điều khiển hiện có
15	Relay nhiệt 4A	2	Cái	Lắp vào tủ điện điện điều khiển hiện có
16	Relay trung gian 220V, 14 chân	2	Cái	Lắp vào tủ điện điện điều khiển hiện có
17	Bộ điều khiển mực nước FS-3	2	Cái	Lắp vào tủ điện điện điều khiển hiện có
18	Bộ chuyển mạch	2	Cái	Lắp vào tủ điện điện điều khiển hiện có
19	Nút nhấn xanh có đèn	2	Cái	Lắp vào tủ điện điện điều khiển hiện có
20	Nút nhấn đỏ có đèn	2	Cái	Lắp vào tủ điện điện điều khiển hiện có

Hạng Mục: Item

QUDA - Project Manager

Kiểm tra - Checked by
NGUYỄN VIỆT HÙNG

Thiết kế - Designed by
NGUYỄN THÁI SƠN

Chức vụ - Presided by
HỒ VŨ HOÀI

Tên bản vẽ - Drawing Title

DBTB - 005

Ngày lập - 11/2024

Đã ký



Address:

CHỦ ĐẦU TƯ/ OWNER:
CÔNG TY PHÁT ĐIỆN ĐẠI AN P.V.P.G.B
NHỊT ĐIỆN THẢI BÌNH 2



PHÁT HÀNH

ISSUED FOR

Thiết kế sơ bộ

Thiết kế cơ sở

Thiết kế kỹ thuật

Mời thầu

Thi công

Nhà thầu

REVISION NOTES:

1

2

Address:


CHỦ ĐẦU TƯ/ OWNER:
CÔNG TY PHÁT ĐIỆN DẦU MỎ PVPGB NHÀ MÁY
NHIỆT ĐIỆN THẢI BÌNH 2




PHÁT HÀNH	
ISSUED FOR	
Thiết kế sơ bộ	☐ Concept Design
Thiết kế cơ sở	☐ Basic Design
Thiết kế kỹ thuật	☐ Technical Design
Mời thầu	☐ For Tender
Thi công	☒ For Construction
Nội dung	Revision Note
No.	

REVISION NOTES:

Văn bản được tải lên hệ thống eoffice.pvpgb.vn. Với số định danh: 6538/CN-MN-DTB2/2024

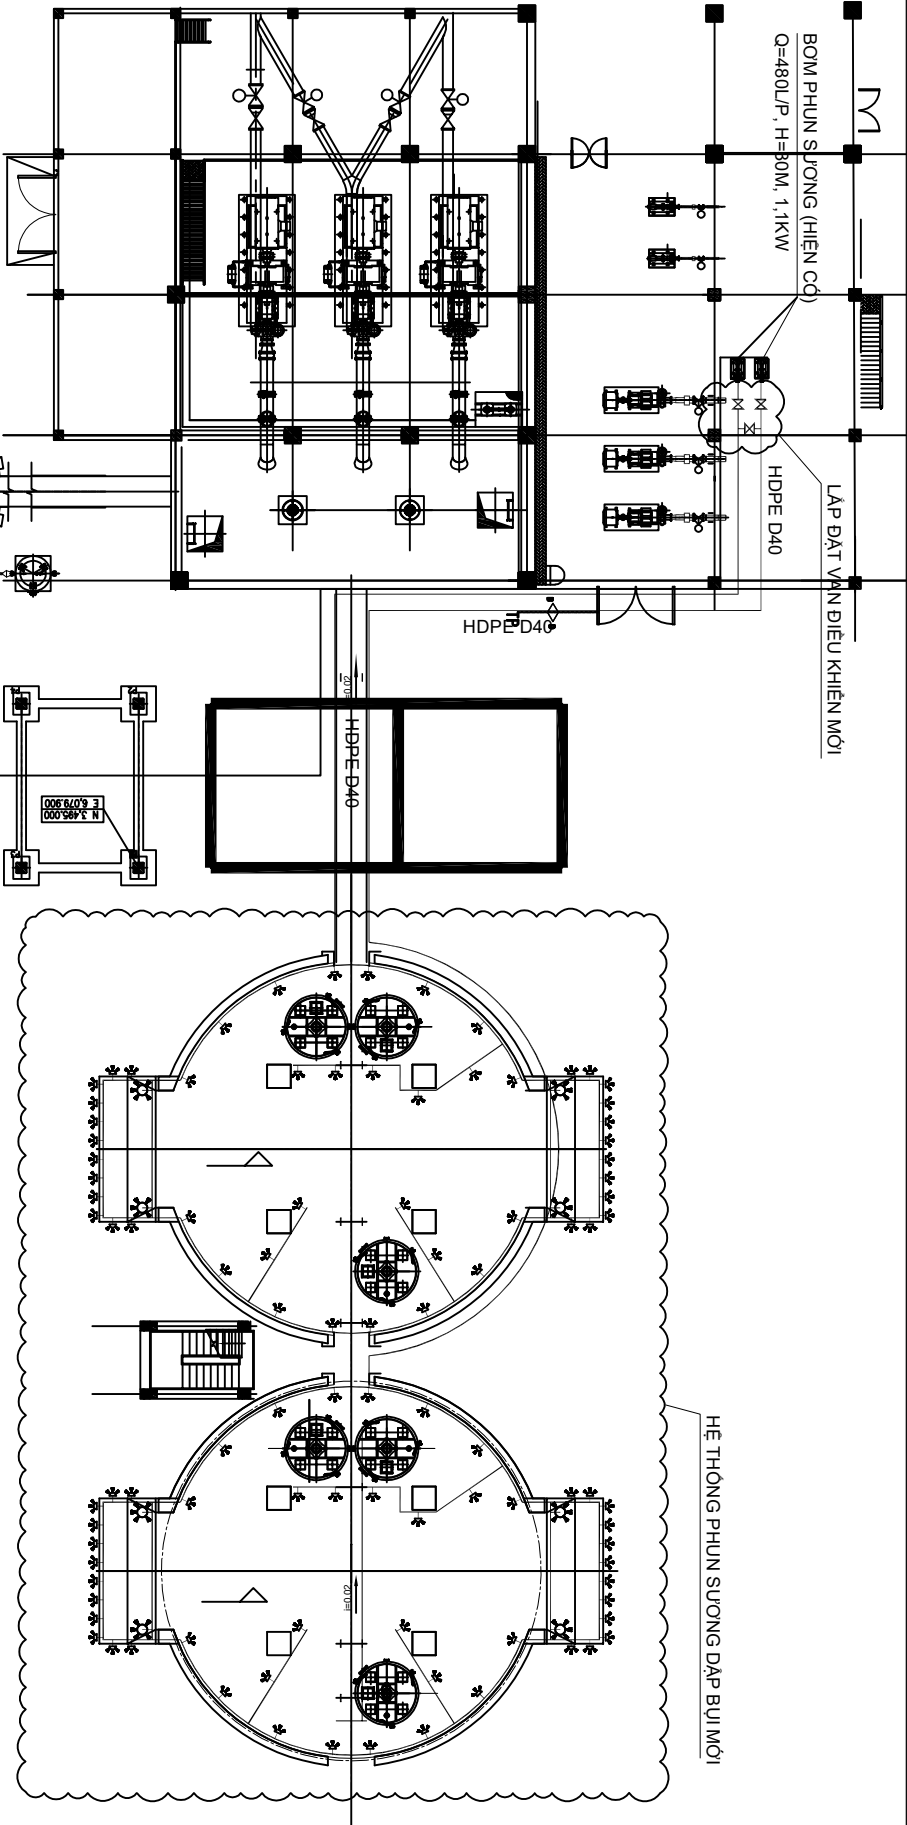

MẶT BẰNG TỔNG THỂ HỆ THỐNG PHUN SƯƠNG SILO

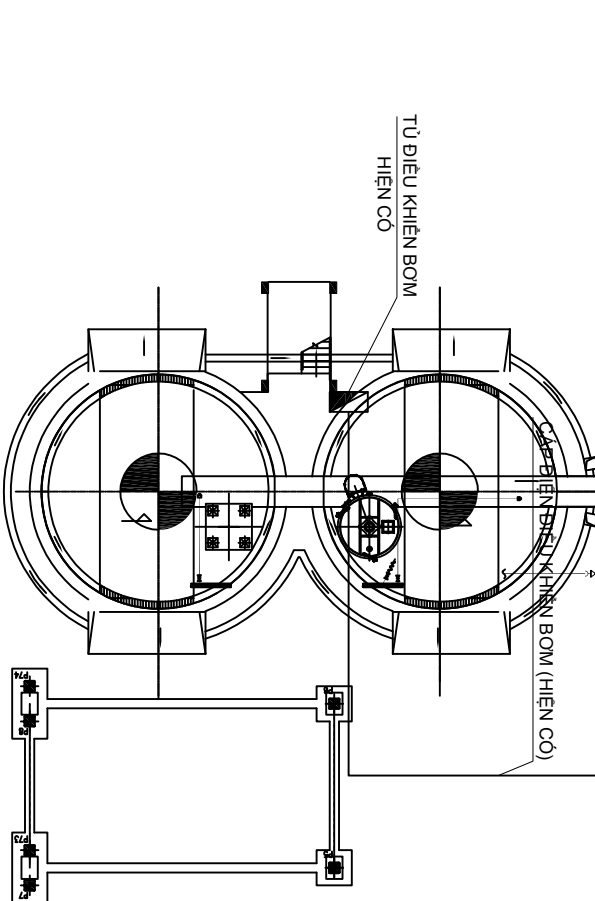

Chịu trách nhiệm - Prepared by	
HỒ VŨ HÒA	
Thiết kế - Designed by	
NGUYỄN THÁI SƠN	
Kiểm tra - Checked by	
NGUYỄN VIỆT HÙNG	
QLDA - Project Manager	
Hàng Mục - Item	
Tên bản vẽ - Drawing Title	
DBTB - 001	
Scale	1:1/2024
Job No.	

