

**CHI NHÁNH PHÁT ĐIỆN DẦU KHÍ  
NHÀ MÁY NHIỆT ĐIỆN THÁI BÌNH 2**

**CỘNG HÒA XÃ HỘI CHỦ NGHĨA VIỆT NAM  
Độc lập - Tự do - Hạnh phúc**

Số: 66 /NMĐTB2-KTATMT

Thái Bình, ngày 10 tháng 01 năm 2025

V/v mời báo giá cung cấp, lắp đặt hệ thống  
phun sương dập bụi các Silo tro bay– Nhà  
máy điện Thái Bình 2.

Kính gửi: Các nhà cung cấp

Chi nhánh Phát điện Dầu khí/Nhà máy Nhiệt điện Thái Bình 2 đang có nhu cầu triển khai mua sắm, lắp đặt Hệ thống phun sương dập bụi tại các Silo tro bay NMNĐ Thái Bình 2 do đó kính mời các đơn vị có năng lực, kinh nghiệm trong lĩnh vực quan tâm, xem xét và cung cấp báo giá cho hạng mục công việc trên với nội dung như sau:

- Phạm vi công việc:
- ✓ Cung cấp và lắp đặt thiết bị hệ thống phun sương dập bụi. Danh mục hàng hóa cần cung cấp và lắp đặt như tại các bản vẽ BV-DBTB-001; BV-DBTB-002; BV-DBTB-003, BV-DBTB-004 (đính kèm).
- ✓ Phạm vi công việc thực hiện trọn gói.
- ✓ Hàng hóa cung cấp sản xuất không trước năm 2023, mới 100% chưa qua sử dụng.
- Tiến độ cung cấp, lắp đặt: do Nhà cung cấp đề xuất nhưng không quá 30 ngày kể từ ngày ký Hợp đồng.
- Địa điểm giao hàng và thi công lắp đặt: Nhà máy Nhiệt điện Thái Bình 2, xã Mỹ Lộc, huyện Thái Thụy, tỉnh Thái Bình.
- Hiệu lực báo giá: không dưới 30 ngày kể từ ngày báo giá.
- Thời gian gửi báo giá: trước 9h00 ngày 18/01/2025.
- Báo giá được ký tên, đóng dấu bởi Người đại diện đủ thẩm quyền.
- Phương thức gửi báo giá: Gửi trực tiếp qua bưu điện theo địa chỉ tiếp nhận báo giá hoặc qua địa chỉ email, fax.
- Thông tin liên hệ:
- ✓ Người nhận: Nguyễn Thái Sơn, Phòng KTATMT- Nhà máy Nhiệt điện Thái Bình 2.
- ✓ Địa chỉ: Xã Mỹ Lộc, huyện Thái Thụy, tỉnh Thái Bình.
- ✓ Số điện thoại liên hệ: 0915398696; Email: [sonnt@pvpgb.vn](mailto:sonnt@pvpgb.vn); [hungbb@pvpgb.vn](mailto:hungbb@pvpgb.vn).

Nhà máy Nhiệt điện Thái Bình 2 chân thành cảm ơn sự hợp tác của Quý Công ty.

Trân trọng./.

**Nơi nhận:**

- Như trên;
- CNPĐDK (để b/c);
- GĐNM (để b/c);
- PGĐ Đ.V.N (E- copy);
- Phòng TM (để t/h);
- Lưu: VT, KTATMT (N.T.S 1 b).

**TL. GIÁM ĐỐC CHI NHÁNH PĐDK  
KT. GIÁM ĐỐC NMNĐ THÁI BÌNH 2**



**Nguyễn Văn Chung**

Xã Mỹ Lộc, huyện Thái Thụy, tỉnh Thái Bình  
ĐT: 02273.721.515; Fax: 02273.721.678



Address:


CHỦ ĐẦU TƯ/ OWNER:  
CÔNG TY PHÁT ĐIỆN DẦU MỎ PVPGB NHÀ MÁY  
NHIỆT ĐIỆN THẢI BÌNH 2




|                   |                                                      |
|-------------------|------------------------------------------------------|
| PHÁT HÀNH         |                                                      |
| ISSUED FOR        |                                                      |
| Thiết kế sơ bộ    | <input type="checkbox"/> Concept Design              |
| Thiết kế cơ sở    | <input type="checkbox"/> Basic Design                |
| Thiết kế kỹ thuật | <input type="checkbox"/> Technical Design            |
| Mời thầu          | <input type="checkbox"/> For Tender                  |
| Thi công          | <input checked="" type="checkbox"/> For Construction |
| Nội dung          | Revision No. 01                                      |
| Ngày              | 11/2/2024                                            |

REVISION NOTES:

Văn bản được tải lên hệ thống eoffice.pvpgb.vn. Với số định danh: 6538/CN.MN.DTB2/2024

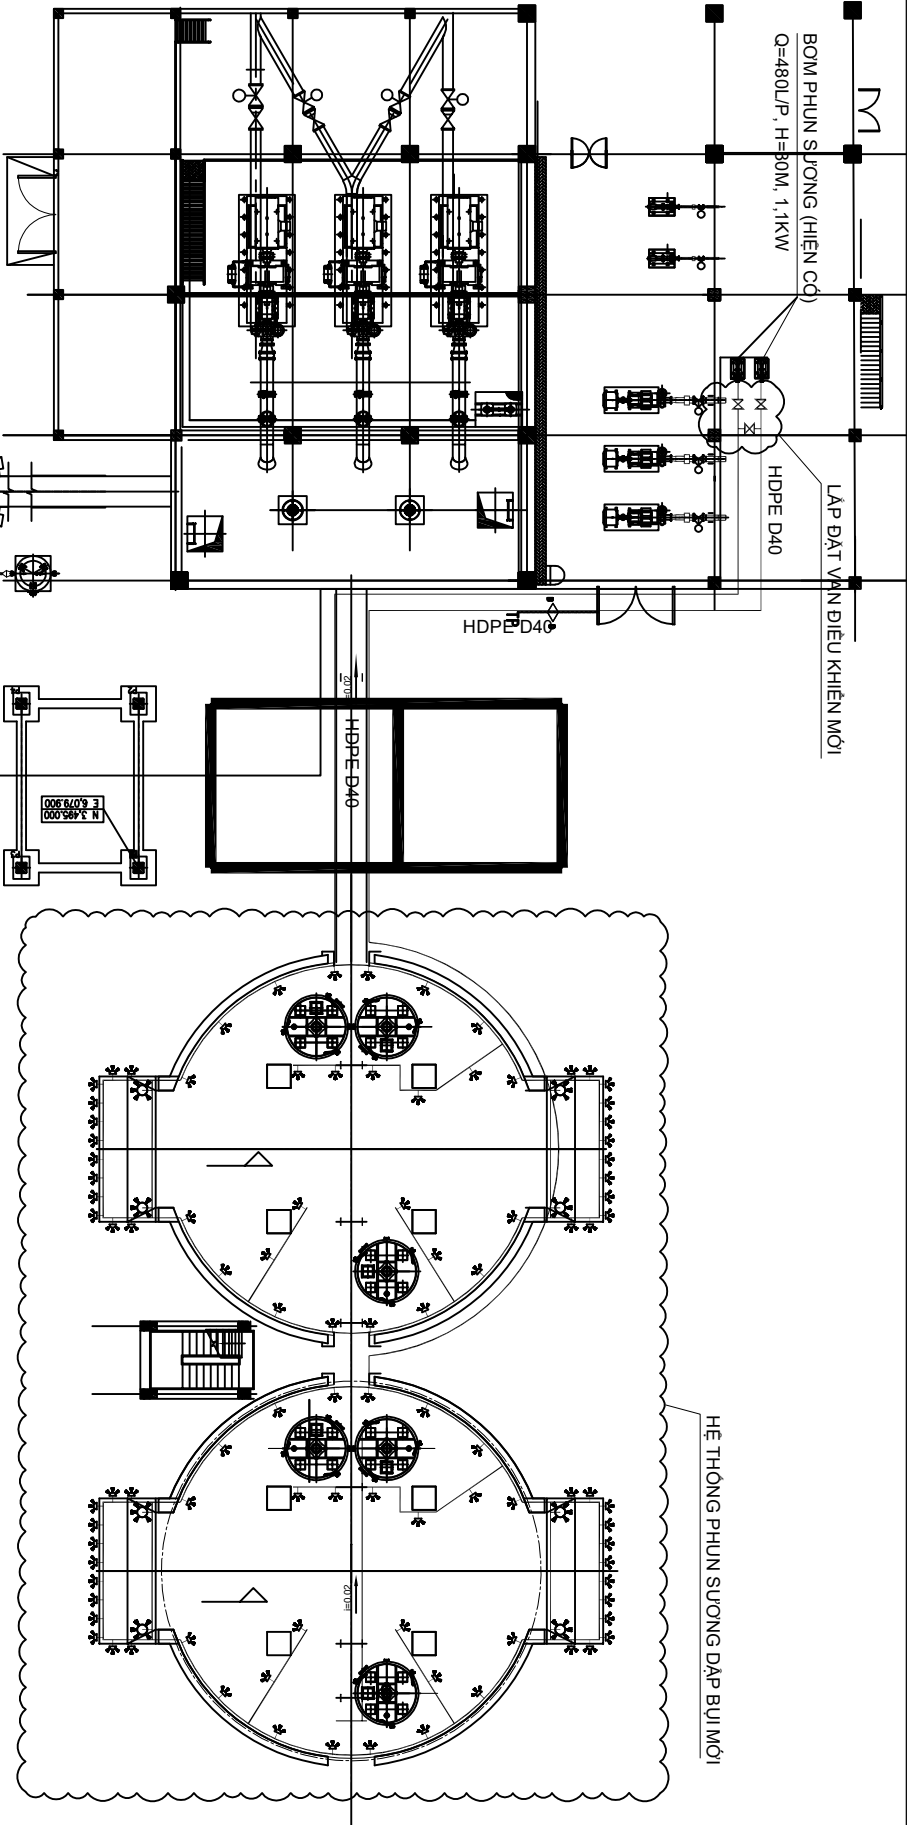

## MẶT BẰNG TỔNG THỂ HỆ THỐNG PHUN SƯƠNG SILO

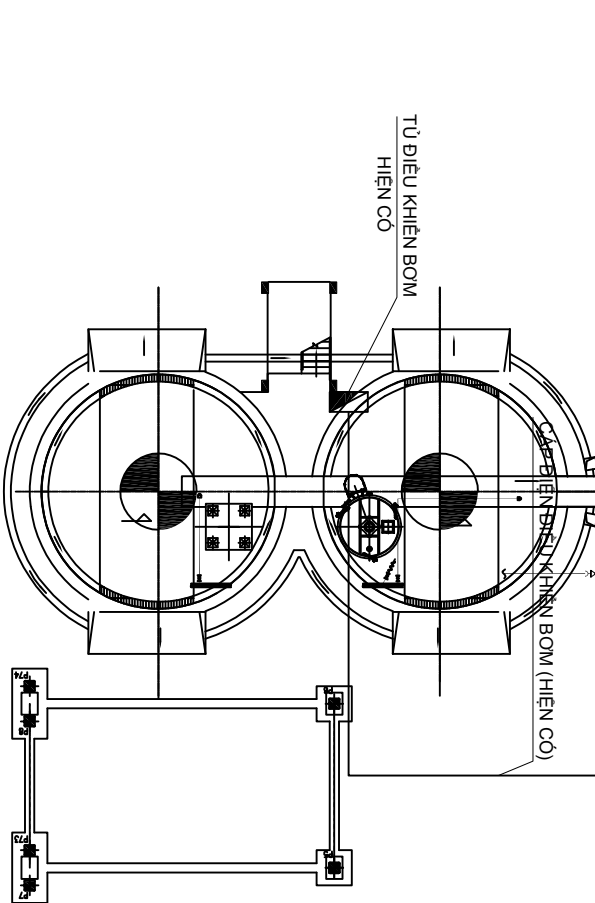

|                            |                  |
|----------------------------|------------------|
| Chủ trì - Prepared by      | HỒ VŨ HÒA        |
| Thiết kế - Designed by     | NGUYỄN THÁI SƠN  |
| Kiểm tra - Checked by      | NGUYỄN VIỆT HÙNG |
| QLDA - Project Manager     |                  |
| Hạng Mục - Item            |                  |
| Tên Bản Vẽ - Drawing Title | DBTB - 001       |
| Scale                      | 1:1/2024         |
| Job No.                    |                  |



Address:

CHỦ ĐẦU TƯ/ OWNER:  
CÔNG TY PHÁT ĐIỆN ĐUỒI PHẠM SƯƠNG DẠP  
NHỆT ĐIỆN THẢI BÌNH 2



PHÁT HÀNH

ISSUED FOR

Thiết kế sơ bộ

Thiết kế cơ sở

Thiết kế kỹ thuật

Mời thầu

Thi công

Nhà thầu

REVISION NOTES:

No.

Reason

Date

By

For

Check

Approved

Signature

Stamp

Scale

Sheet

Total

Page

Version

Revision

Notes

Comments

Remarks

Drawn

Checked

Approved

Signature

Stamp

Scale

Sheet

Total

Page

Version

Revision

Notes

Comments

Remarks

Drawn

Checked

Approved

Signature

Stamp

Scale

Sheet

Total

Address:

CHỦ ĐẦU TƯ/ OWNER:  
CÔNG TY TNHH PHÁT ĐIỆN DẦU MỎ PVPGB  
NHỆT ĐIỆN THẢI BÌNH 2

PHÁT HÀNH

ISSUED FOR

Thiết kế sơ bộ

Thiết kế cơ sở

Thiết kế kỹ thuật

Mời thầu

Thi công

Nối

Màn

Revision

No


Date

By

Check


Date

REVISION NOTES:


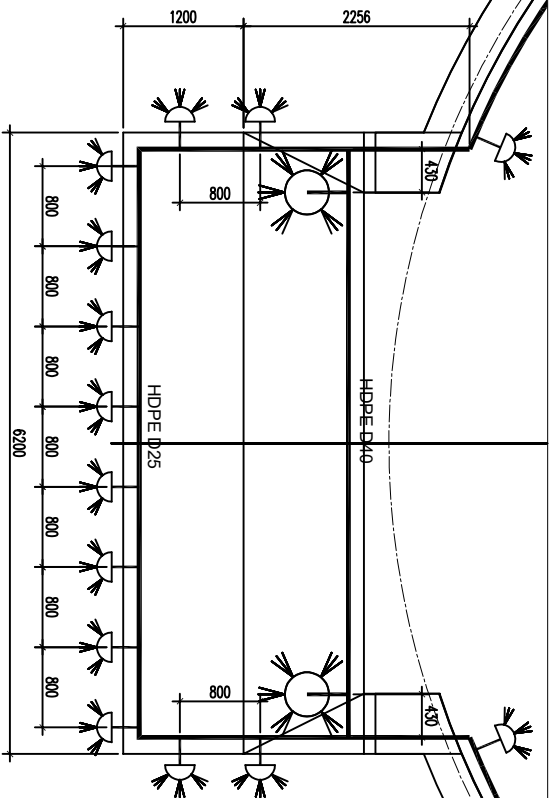


A


## CHI TIẾT 1 - PHUN SƯƠNG CỦA CHÍNH SILO

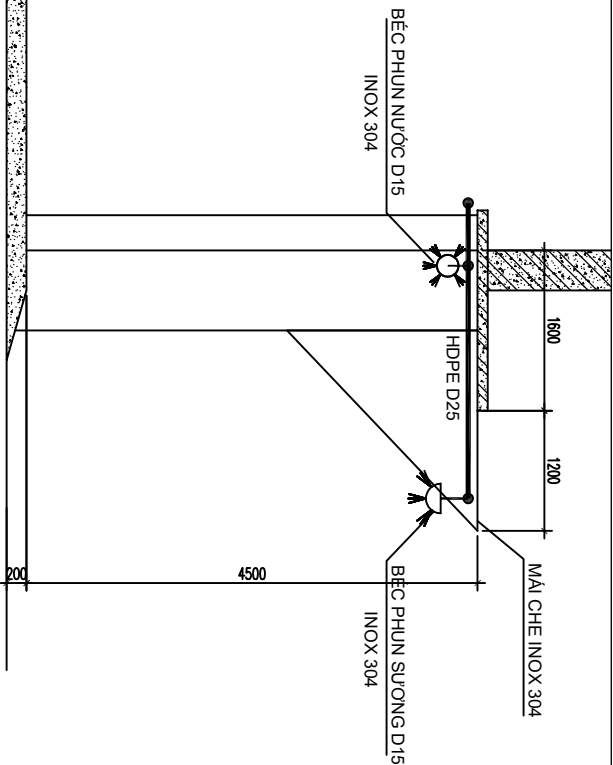

## MẶT CẮT A-A

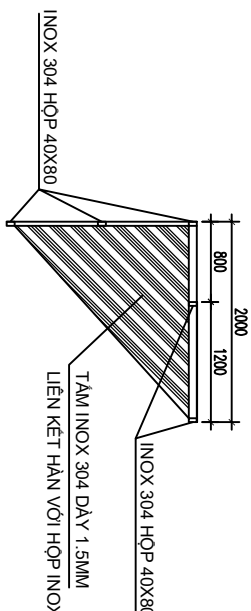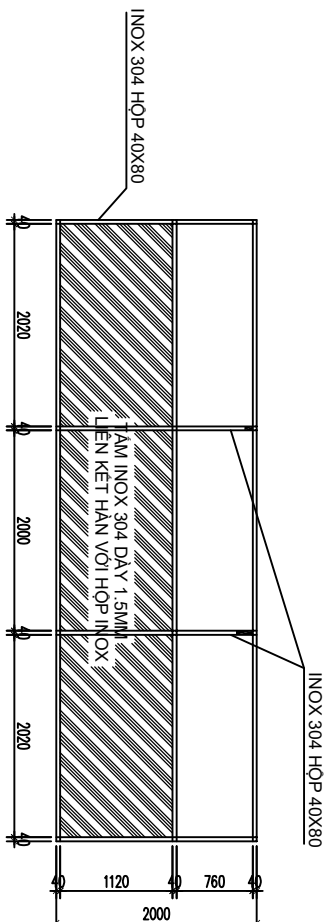

## CẦU TÀO MÀI CHE INOX

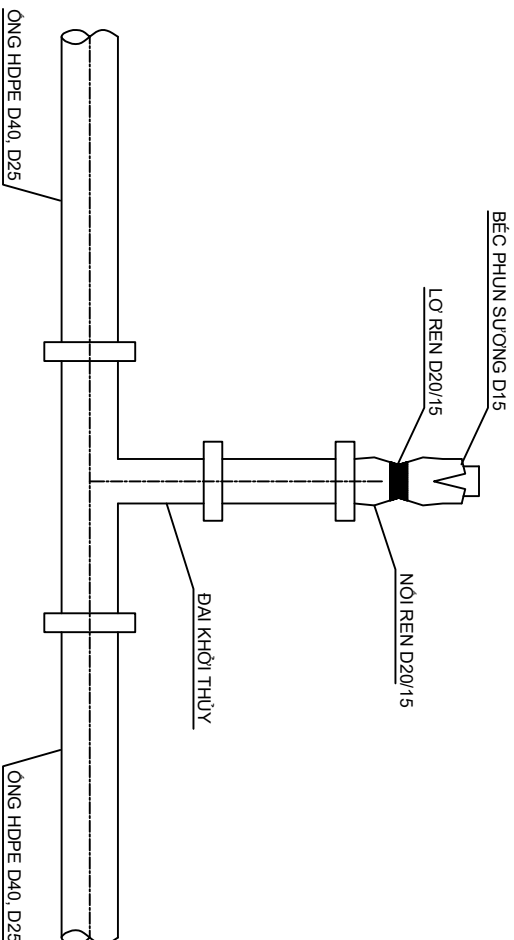


## CHI TIẾT LẮP BẾC PHUN SƯƠNG

|                            |                  |
|----------------------------|------------------|
| Chủ trì - Prepared by      | HỒ VŨ HÒA        |
| Thiết kế - Designed by     | NGUYỄN THÁI SƠN  |
| Kiểm tra - Checked by      | NGUYỄN VIỆT HÙNG |
| QLDA - Project Manager     |                  |
| Hàng Mục - Item            |                  |
| Tên Bản Vẽ - Drawing Title | DB TB - 003      |
| Ngày                       | 11/2024          |
| Đã                         | 10/10            |










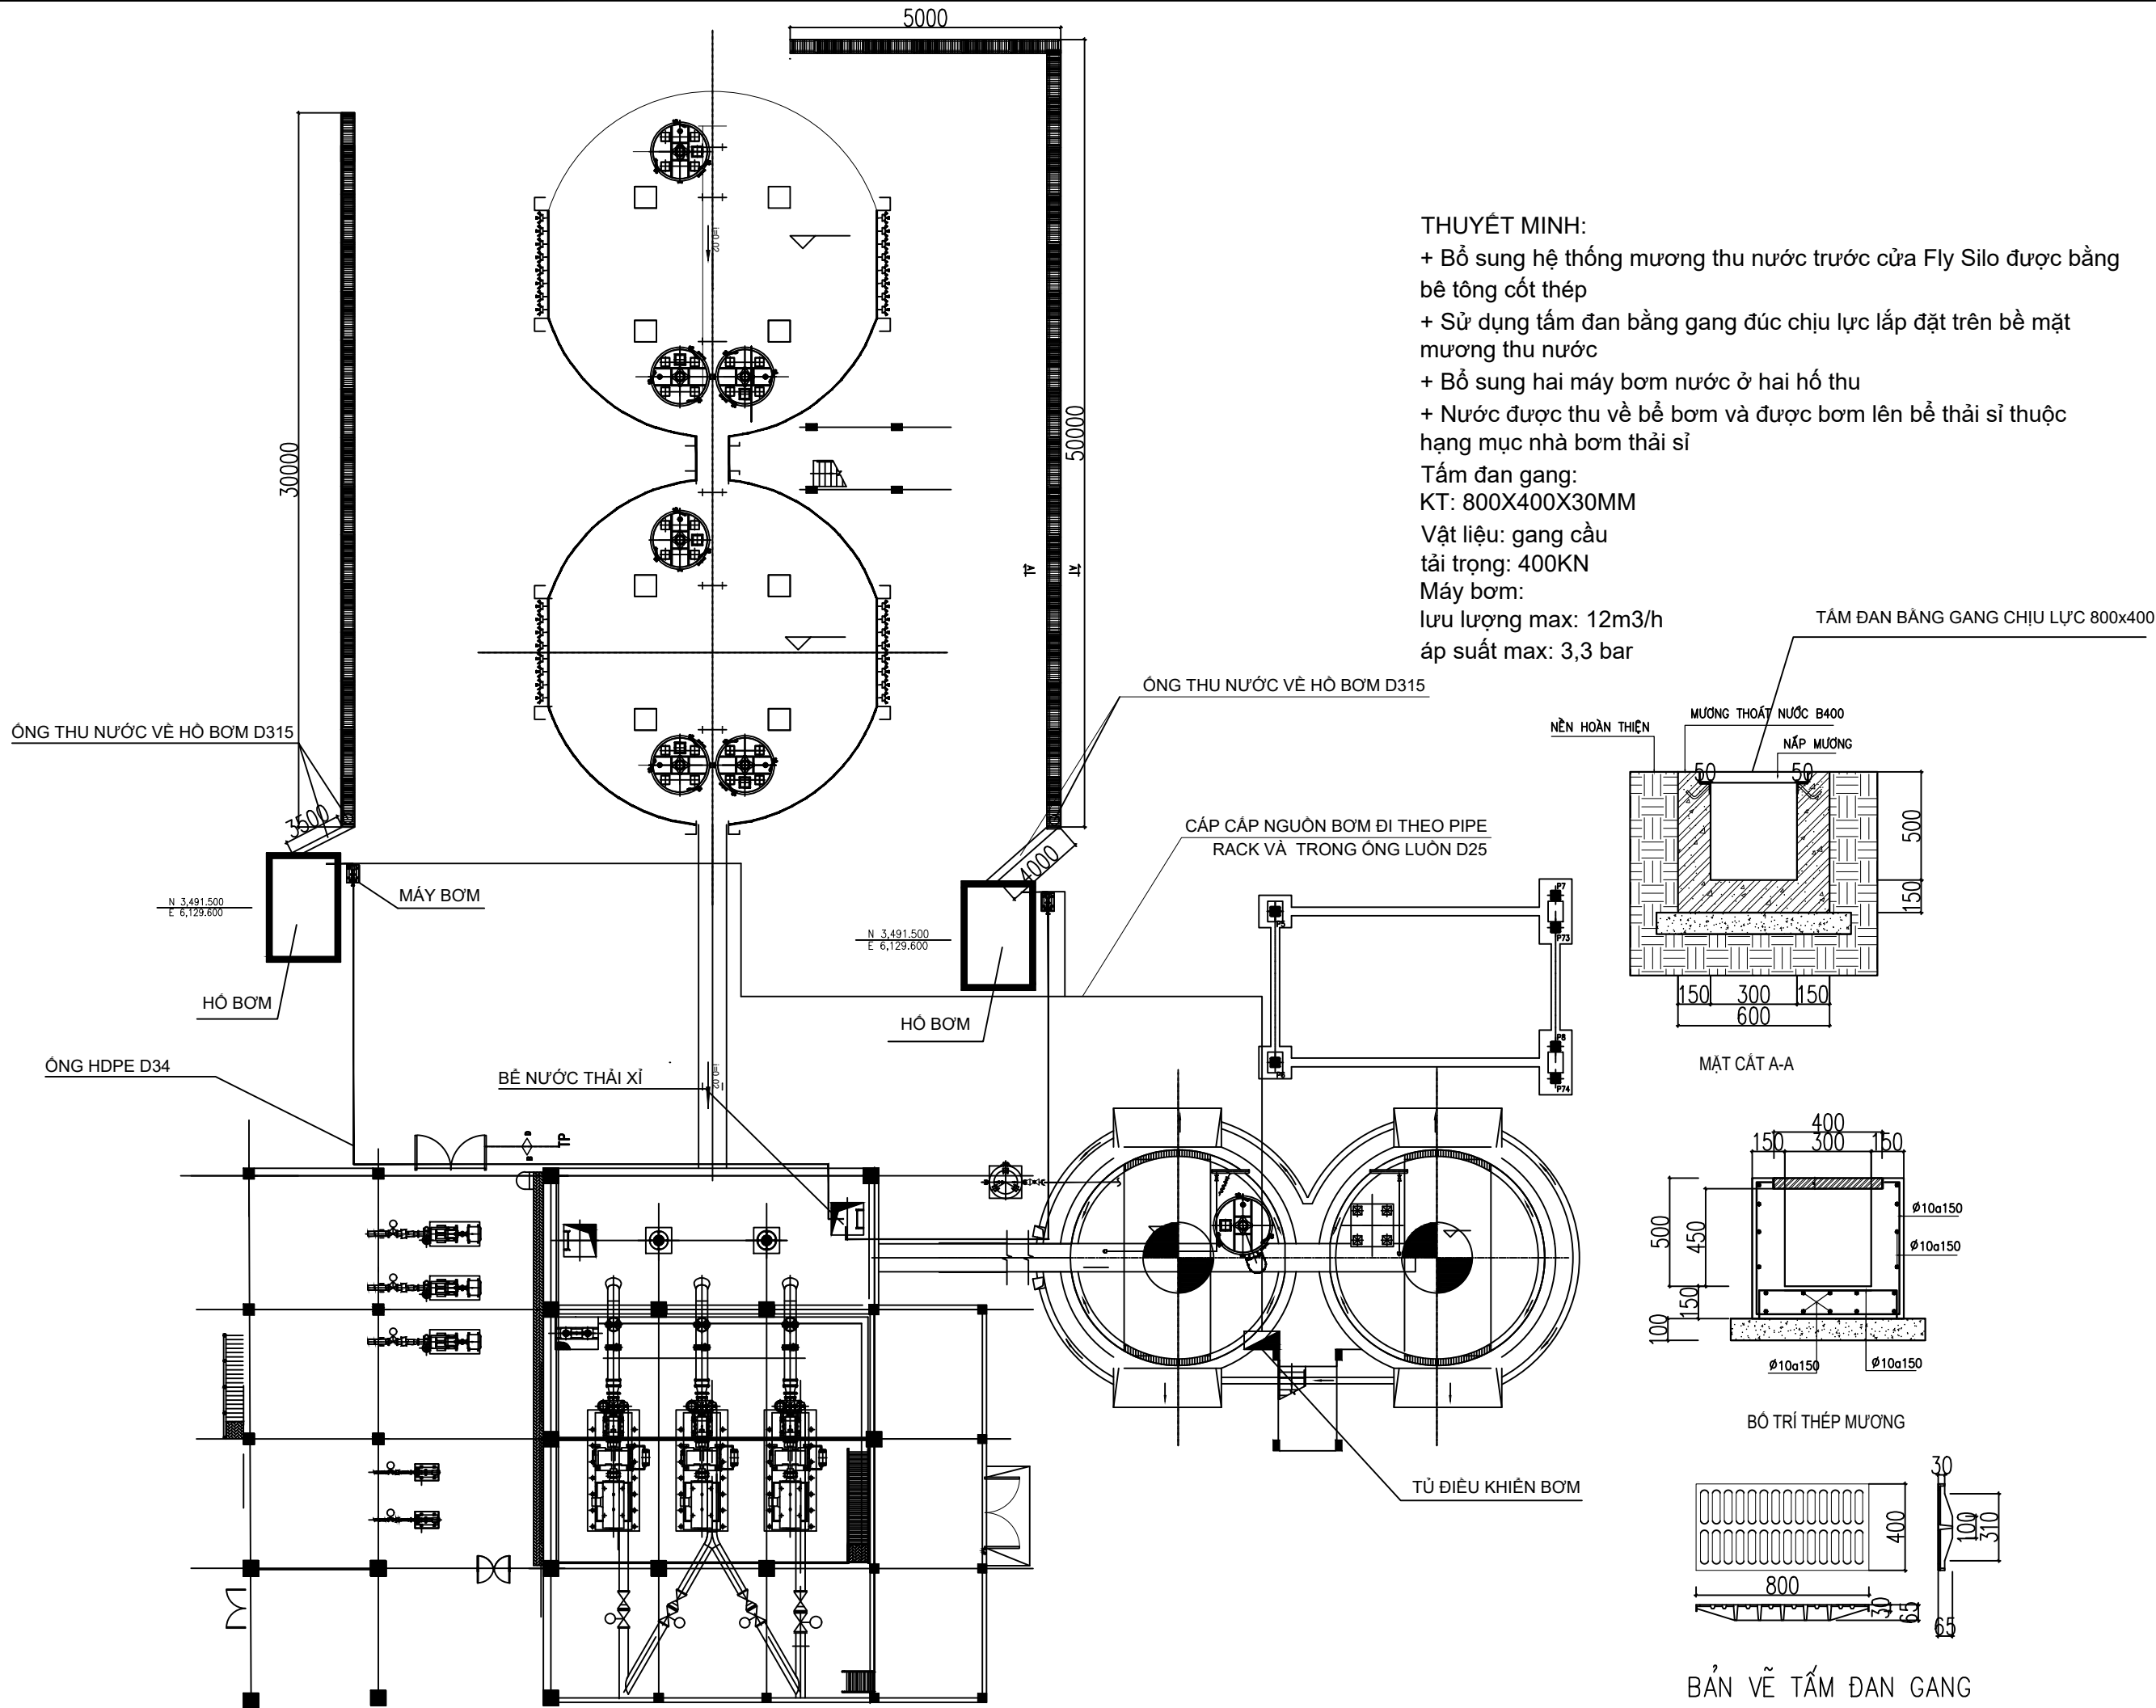

THUYẾT MINH:  
+ Bổ sung hệ thống mương thu nước trước cửa Fly Silo được bằng bê tông cốt thép  
+ Sử dụng tấm đan bằng gang đúc chịu lực lắp đặt trên bề mặt mương thu nước  
+ Bổ sung hai máy bơm nước ở hai hố thu  
+ Nước được thu về bể bơm và được bơm lên bể thải xỉ thuộc hạng mục nhà bơm thải xỉ  
Tấm đan gang:  
KT: 800X400X30MM  
Vật liệu: gang cầu  
tải trọng: 400KN  
Máy bơm:  
lưu lượng max: 12m3/h  
áp suất max: 3,3 bar

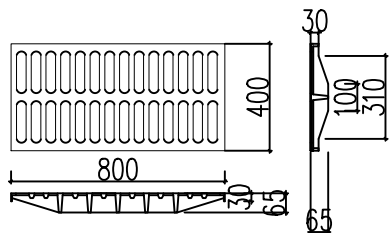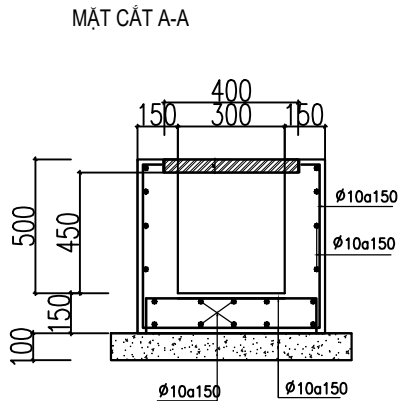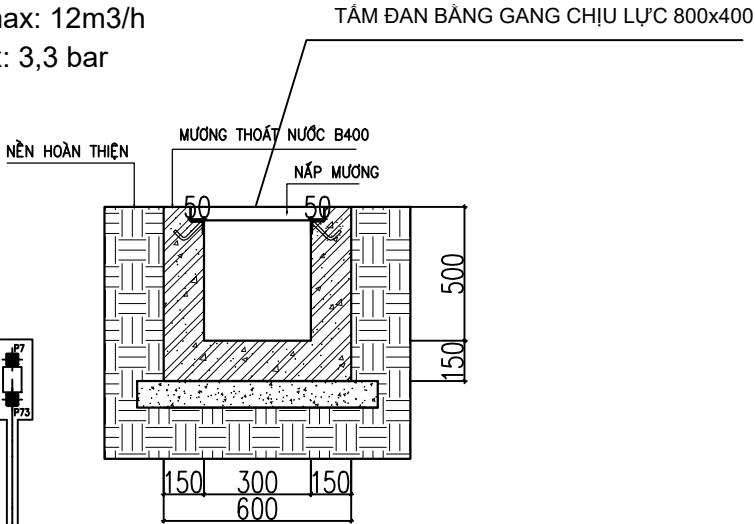

BẢN VẼ TẤM ĐAN GANG

| HIỆU CHỈNH |      |                    |
|------------|------|--------------------|
| LẦN        | NGÀY | SỬA ĐỔI HIỆU CHỈNH |
| A          |      |                    |
| B          |      |                    |
| C          |      |                    |


|                                |
|--------------------------------|
| CHỦ ĐẦU TƯ                     |
| NHÀ MÁY NHIỆT ĐIỆN THÁI BÌNH 2 |

|                                |
|--------------------------------|
| CÔNG TRÌNH                     |
| NHÀ MÁY NHIỆT ĐIỆN THÁI BÌNH 2 |




|                       |
|-----------------------|
| HẠNG MỤC              |
| HỆ THỐNG DẬP BỤI SILO |

|                                          |
|------------------------------------------|
| ĐỊA ĐIỂM                                 |
| XÃ MỸ LỘC-HUYỆN THÁI THUY-TỈNH THÁI BÌNH |



|                                |
|--------------------------------|
| TÊN BẢN VẼ                     |
| BẢN VẼ MẶT BẰNG MƯƠNG THU NƯỚC |

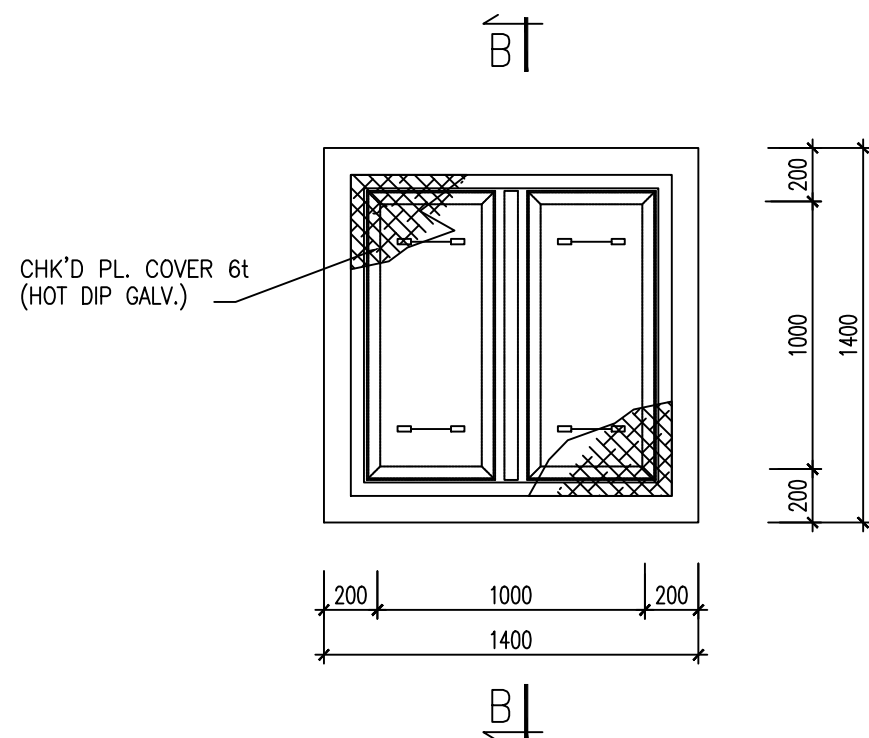

MẶT BẰNG HỖ BƠM

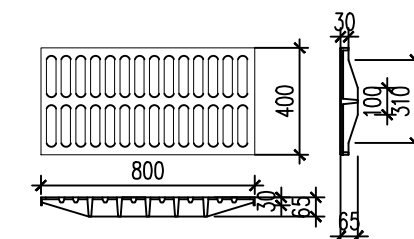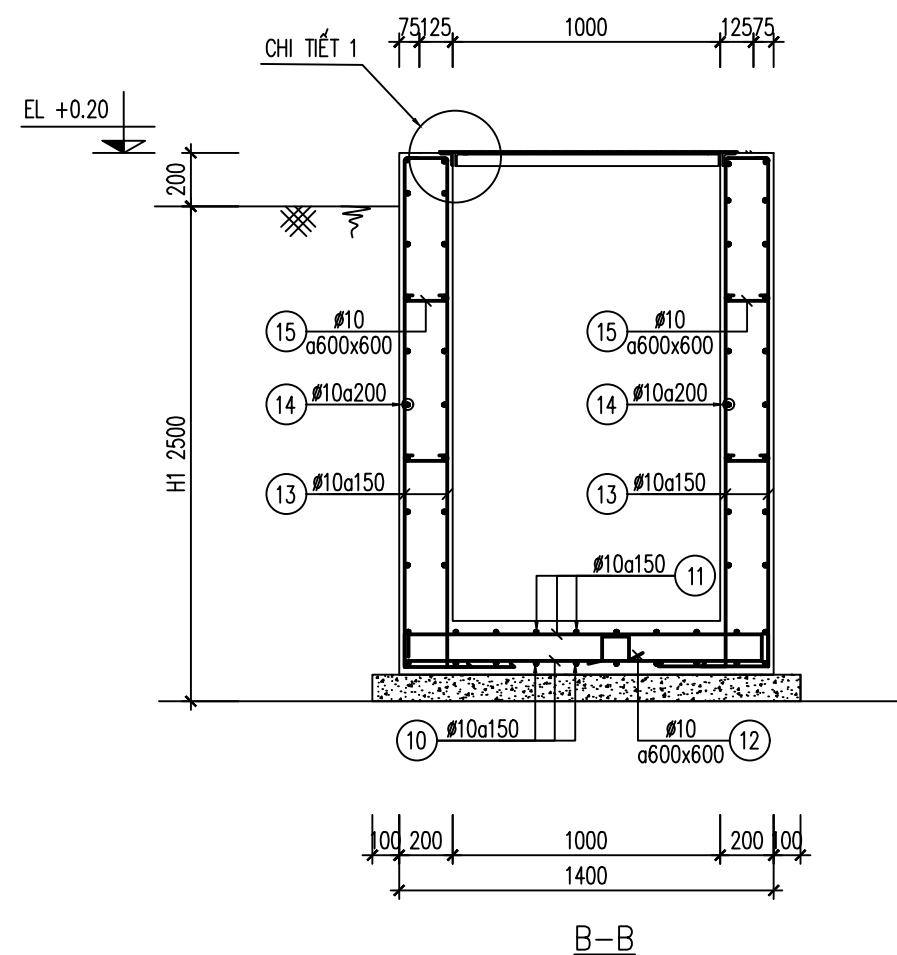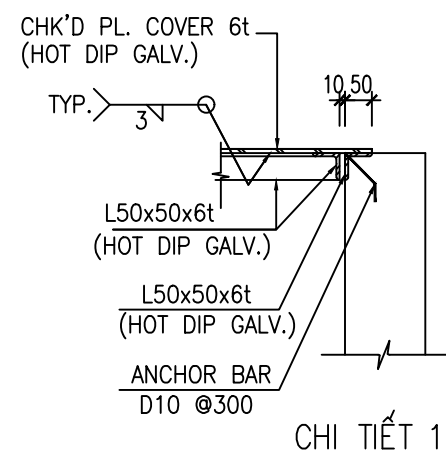

BẢN VẼ TẮM ĐAN GANG

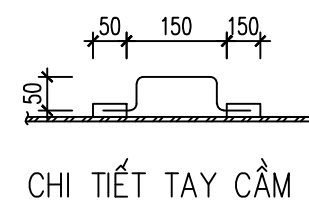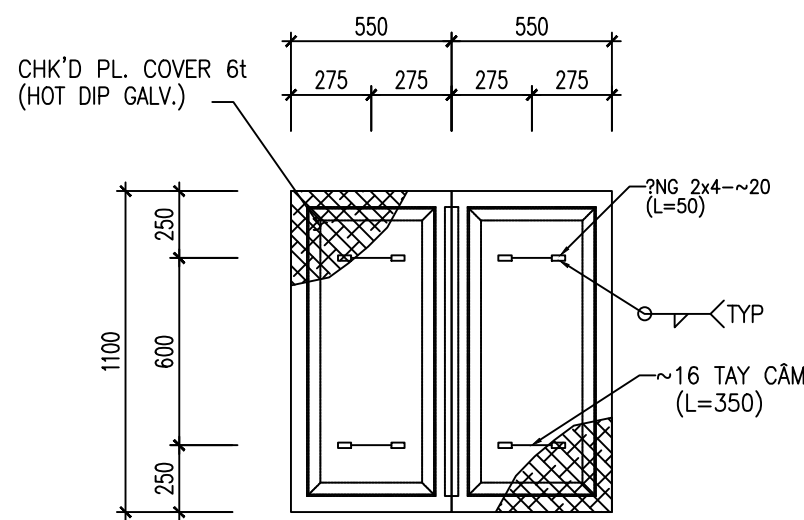

HIỆU CHỈNH

| LẦN | NGÀY | SỬA ĐỔI HIỆU CHỈNH |
|-----|------|--------------------|
| A   |      |                    |
| B   |      |                    |
| C   |      |                    |

CHỦ ĐẦU TƯ  
NHÀ MÁY NHIỆT ĐIỆN THÁI BÌNH 2



CÔNG TRÌNH  
NHÀ MÁY NHIỆT ĐIỆN THÁI BÌNH 2

HẠNG MỤC  
HỆ THỐNG DẬP BỤI SILO

ĐỊA ĐIỂM  
XÃ MỸ LỘC-HUYỆN THÁI THỤY-TỈNH THÁI BÌNH

TÊN BẢN VẼ  
BẢN VẼ HỒ THU NƯỚC VÀ CÁC CHI TIẾT