

Số: ~~555~~/NMĐSH1-TM

Cần Thơ, ngày 16 tháng 3 năm 2026

V/v cung cấp báo giá “Mua sắm bộ băng tải xích cào xỉ hệ thống DCC”

Kính gửi: Các nhà cung cấp

Chi nhánh phát điện Dầu khí/Nhà máy Nhiệt điện Sông Hậu 1 (NMNĐ Sông Hậu 1) đang có nhu cầu triển khai mua sắm “Mua sắm bộ băng tải xích cào xỉ hệ thống DCC”. NMNĐ Sông Hậu 1 đề nghị Quý Công ty quan tâm, nghiên cứu và cung cấp báo giá cho hàng hóa nói trên với nội dung như sau:

1. Phạm vi công việc: Như Phụ lục Đính kèm;
 2. Tiến độ cung cấp: Nhà thầu đề xuất tiến độ tốt nhất để Nhà máy xem xét.
 3. Địa điểm giao hàng: Nhà máy Nhiệt điện Sông Hậu 1, Ấp Phú Xuân, xã Châu Thành, Thành phố Cần Thơ.
 4. Hiệu lực báo giá: 90 ngày kể từ ngày chào giá.
 5. Thời gian gửi báo giá: trước 17h00 ngày 10/3/2026.
 6. Phương thức gửi báo giá: đề nghị các đơn vị gửi báo giá (file scan, có ký tên, đóng dấu đỏ của công ty) gửi trực tiếp/bưu điện theo địa chỉ tiếp nhận báo giá hoặc qua Email của Nhà máy và Email nhận báo giá của Chi nhánh.
 7. Thông tin liên hệ:
 - Người nhận: Phòng TM - NMNĐ Sông Hậu 1.
 - Địa chỉ: ấp Phú Xuân, thị trấn Mái Dầm, huyện Châu Thành, tỉnh Hậu Giang.
 - Email:
 - + Email Nhà máy: dongpv@pvpqb.vn; haipdm@pvpqb.vn; hunglt@pvpqb.vn; giangtth@pvpqb.vn.
 - + Email nhận báo giá của Chi nhánh: nhanbaogia.hn@pvpqb.vn
- NMNĐ Sông Hậu 1 cảm ơn sự hợp tác của Quý Công ty./.

Nơi nhận:

- Như trên;
- Giám đốc Nhà máy (để b/c);
- Lưu VT, TM (P.V.Đ).

**TL. GIÁM ĐỐC CHI NHÁNH PĐDK
KT. GIÁM ĐỐC NMNĐ SÔNG HẬU 1
PHÓ GIÁM ĐỐC**



Lương Khánh Duy

PHỤ LỤC : PHẠM VI CÔNG VIỆC MUA SẮM

Gia công bộ bằng tải xích cào xỉ hệ thống DCC
(Đính kèm Công văn số 555 /NMĐSH1-TM ngày 16 tháng 03 năm 2026)

TT	Mã chuẩn hóa vật tư	Tên vật tư	Thông số kỹ thuật	ĐVT	Số lượng	Ghi chú/Giải thích
1	53294001	- Fork Link Chain complete with Scraper Field Flights, Connection Bolts, Holding Pins and Safety Wires (complete Q'ty for one DCC – 69,0m)	Drop forged chain links - Material: 42CrMo4 - Sliding surface and bores inductively hardened - Hardness: 58-60 HRC Connection bolts - Material: X46Cr13 - Surface inductively hardened - Hardness: 50-55 HRC - Item no: 001 & 002	Bộ	01	Gia công trong nước (chỉ tiết theo bản vẽ đính kèm)

+ Ghi chú:

- Nhà thầu có thể khảo sát/tìm hiểu các thiết bị của Nhà máy Nhiệt điện Sông Hậu 1 để đảm bảo cung cấp hàng hóa đáp ứng các yêu cầu.
- Hàng hóa chỉ được nghiệm thu khi đã hoàn thành lắp đặt vào hệ thống và vận hành đạt yêu cầu.

+ Yêu cầu khác:

- Vật liệu sử dụng để gia công phải có đầy đủ chứng chỉ nguồn gốc xuất xứ (CO) đối với hàng hóa nhập khẩu, chứng chỉ chất lượng (CQ/COA/COC...) hoặc tài liệu có tính chất tương tự.
- Bảo hành tối thiểu 06 tháng kể từ ngày nghiệm thu đưa vào sử dụng.









2. Drag Chain Conveyor [D-10514-2016-KO]


2.1 Fork Link Chain complete with Scraper Field Flights, Connection Bolts, Holding Pins and Safety Wires (complete Q'ty for one DCC -568mm)

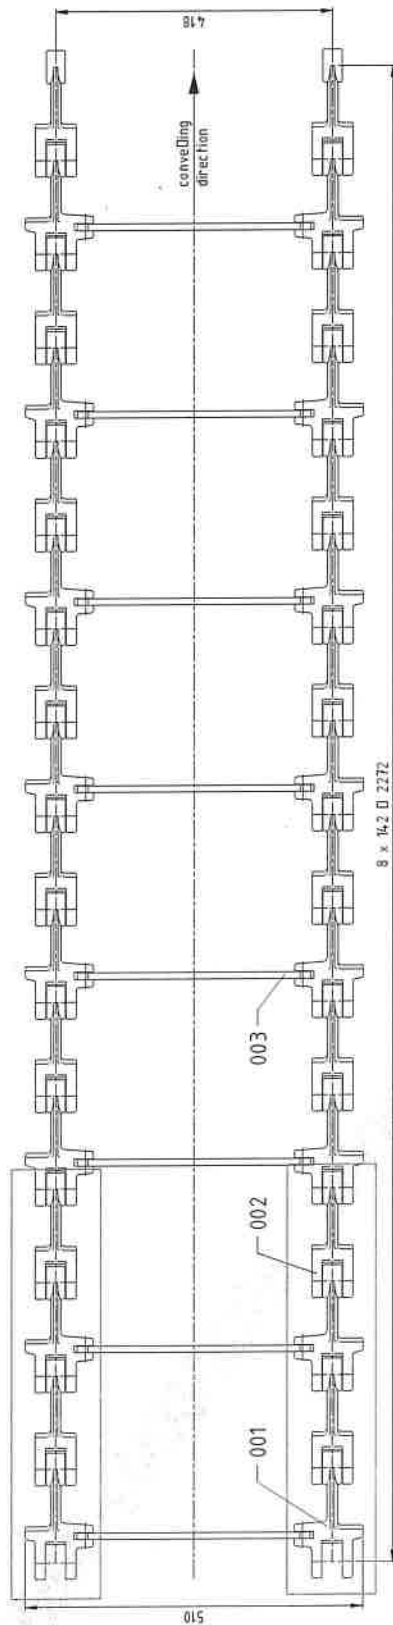


2.2 Flights for Drag Chain Conveyor

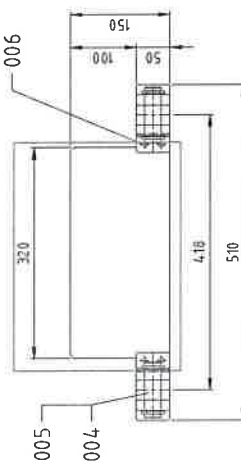

standard forged chain link

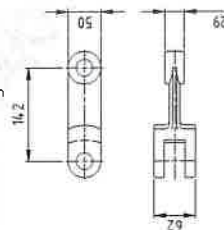

special forged chain link for scraper

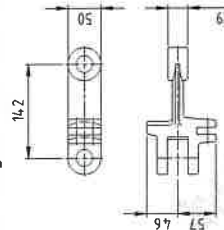

connection bolt with circlip



Drop forged chain links

Material : 42CrMo4
Sliding surface and bores inductive hardened
Hardness : 58 - 60 HRC

Connection bolts

Material : 046Cr13
surface inductive hardened
Hardness : 50 - 55 HRC



Drawn by: 1. 2. Scale: 1:5 Drawing No. 16382-TKF-00 Sheet 01/01
---	---



OK