
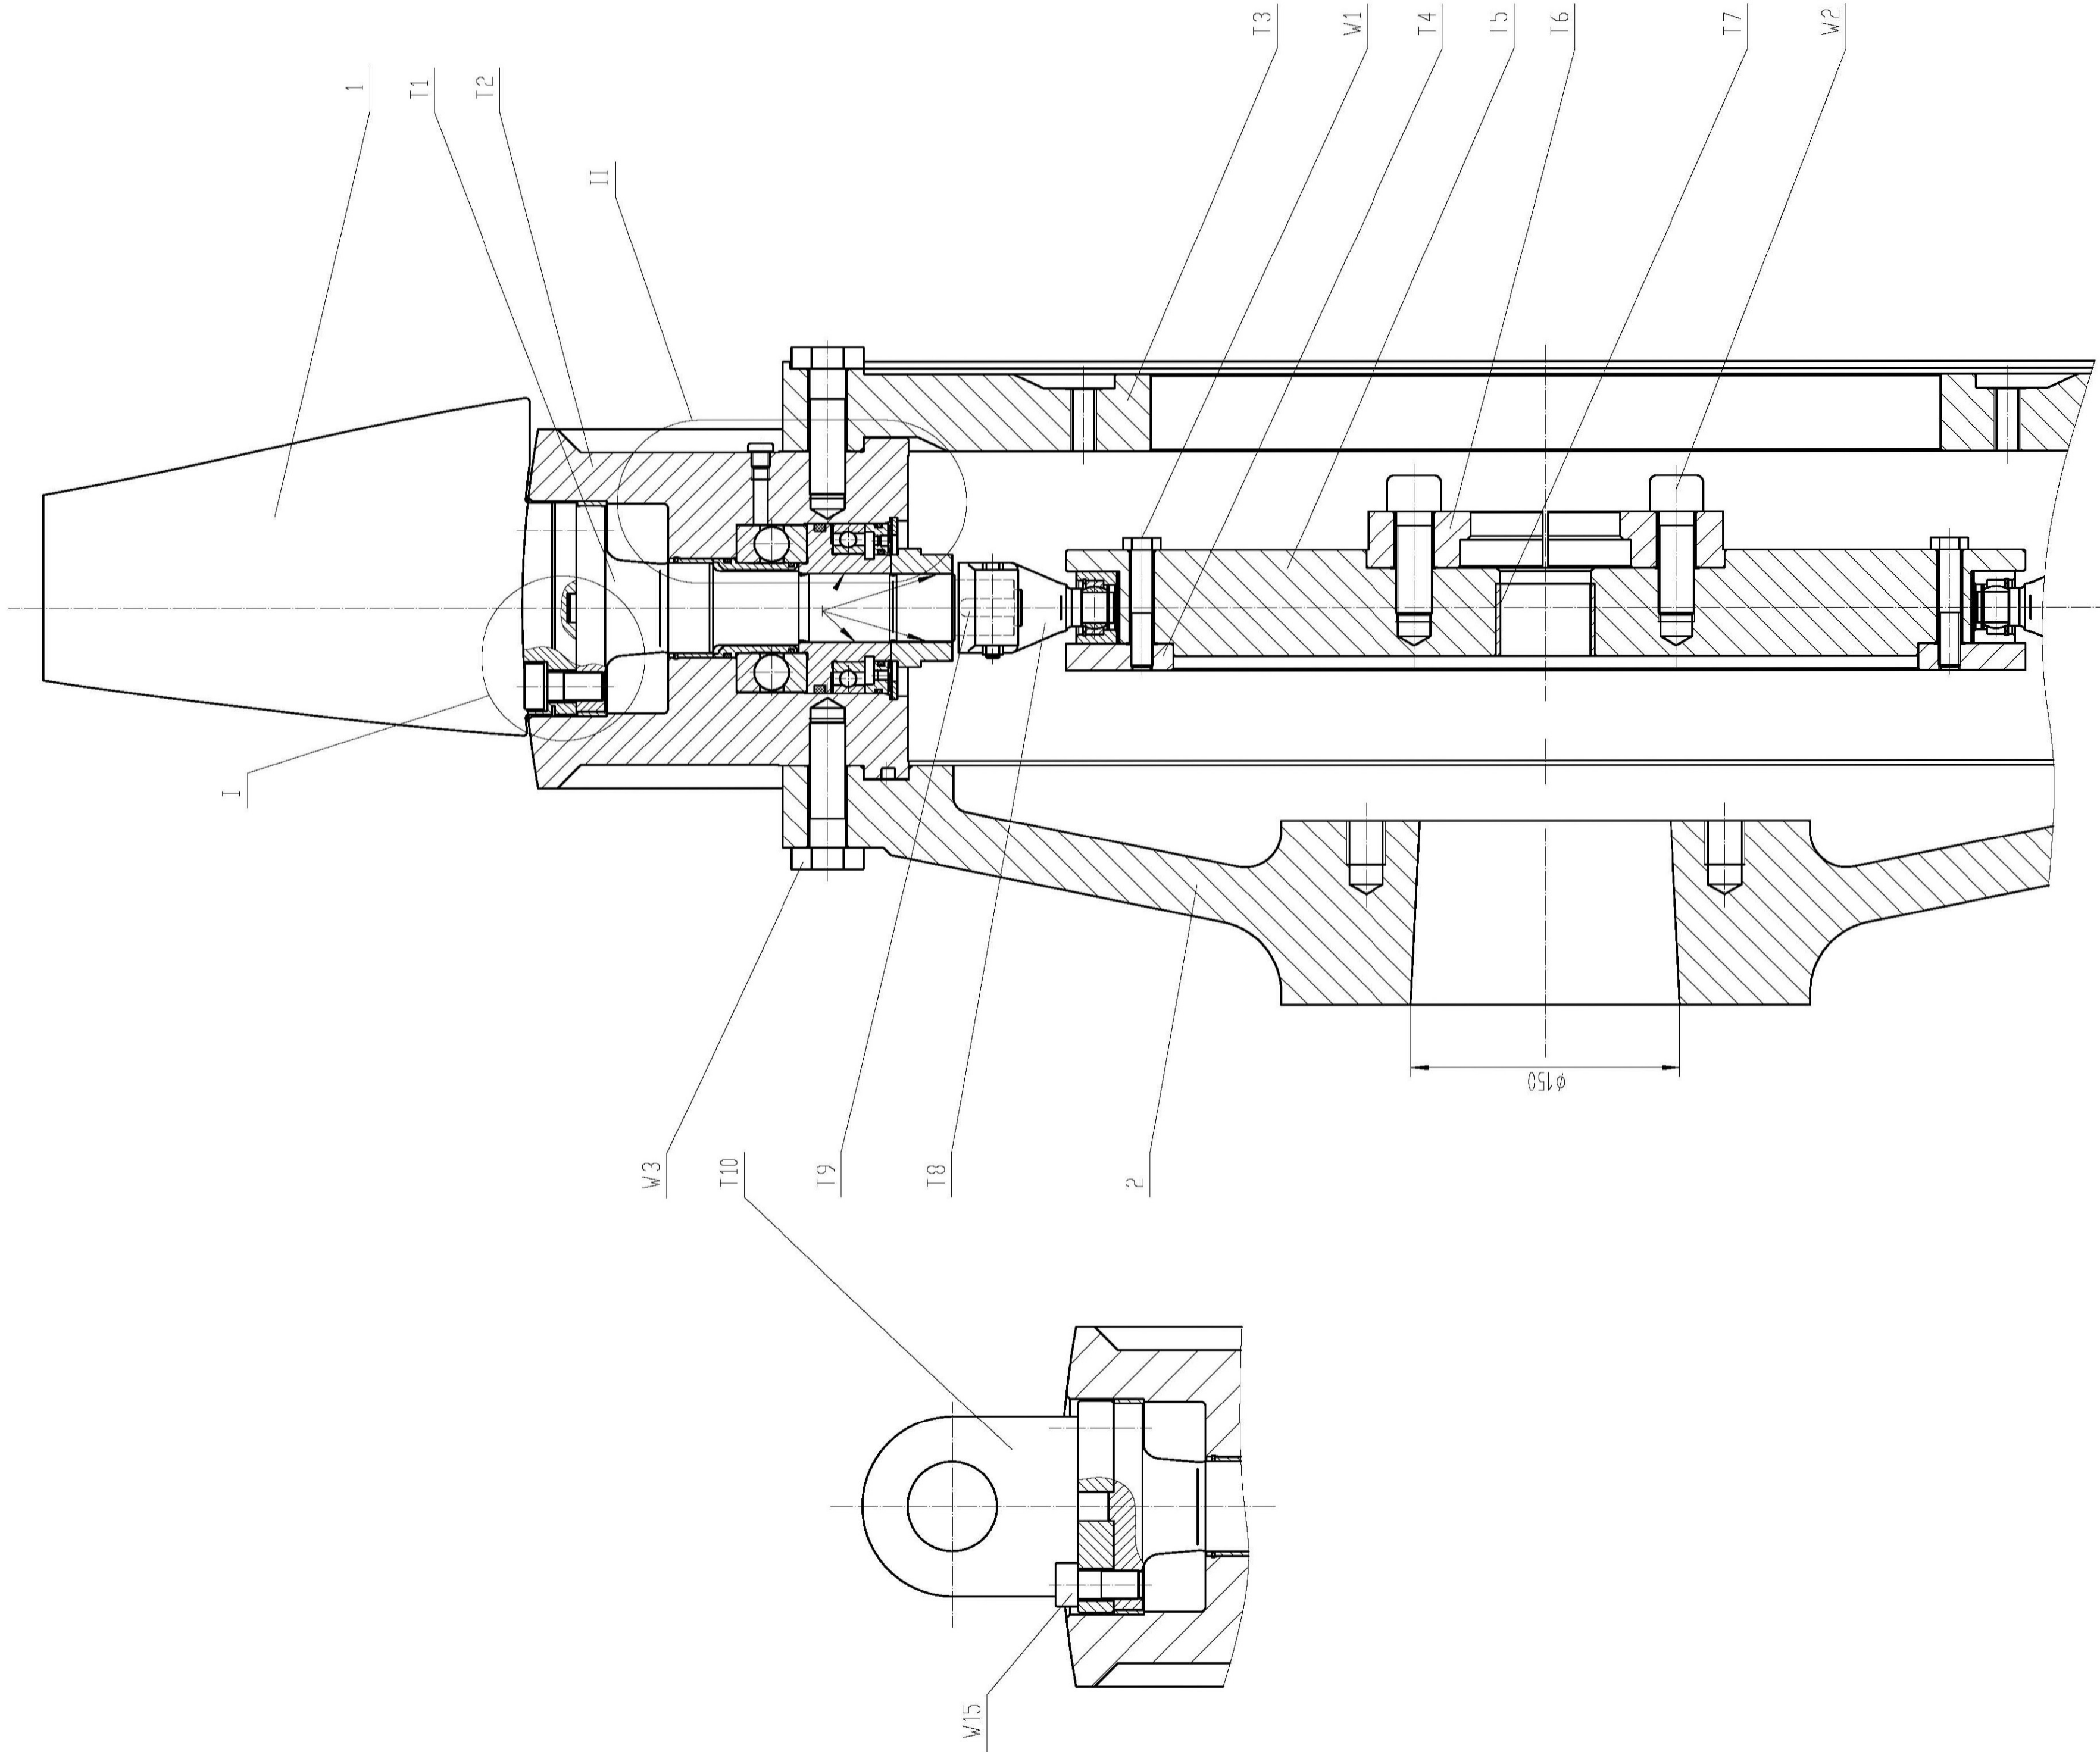
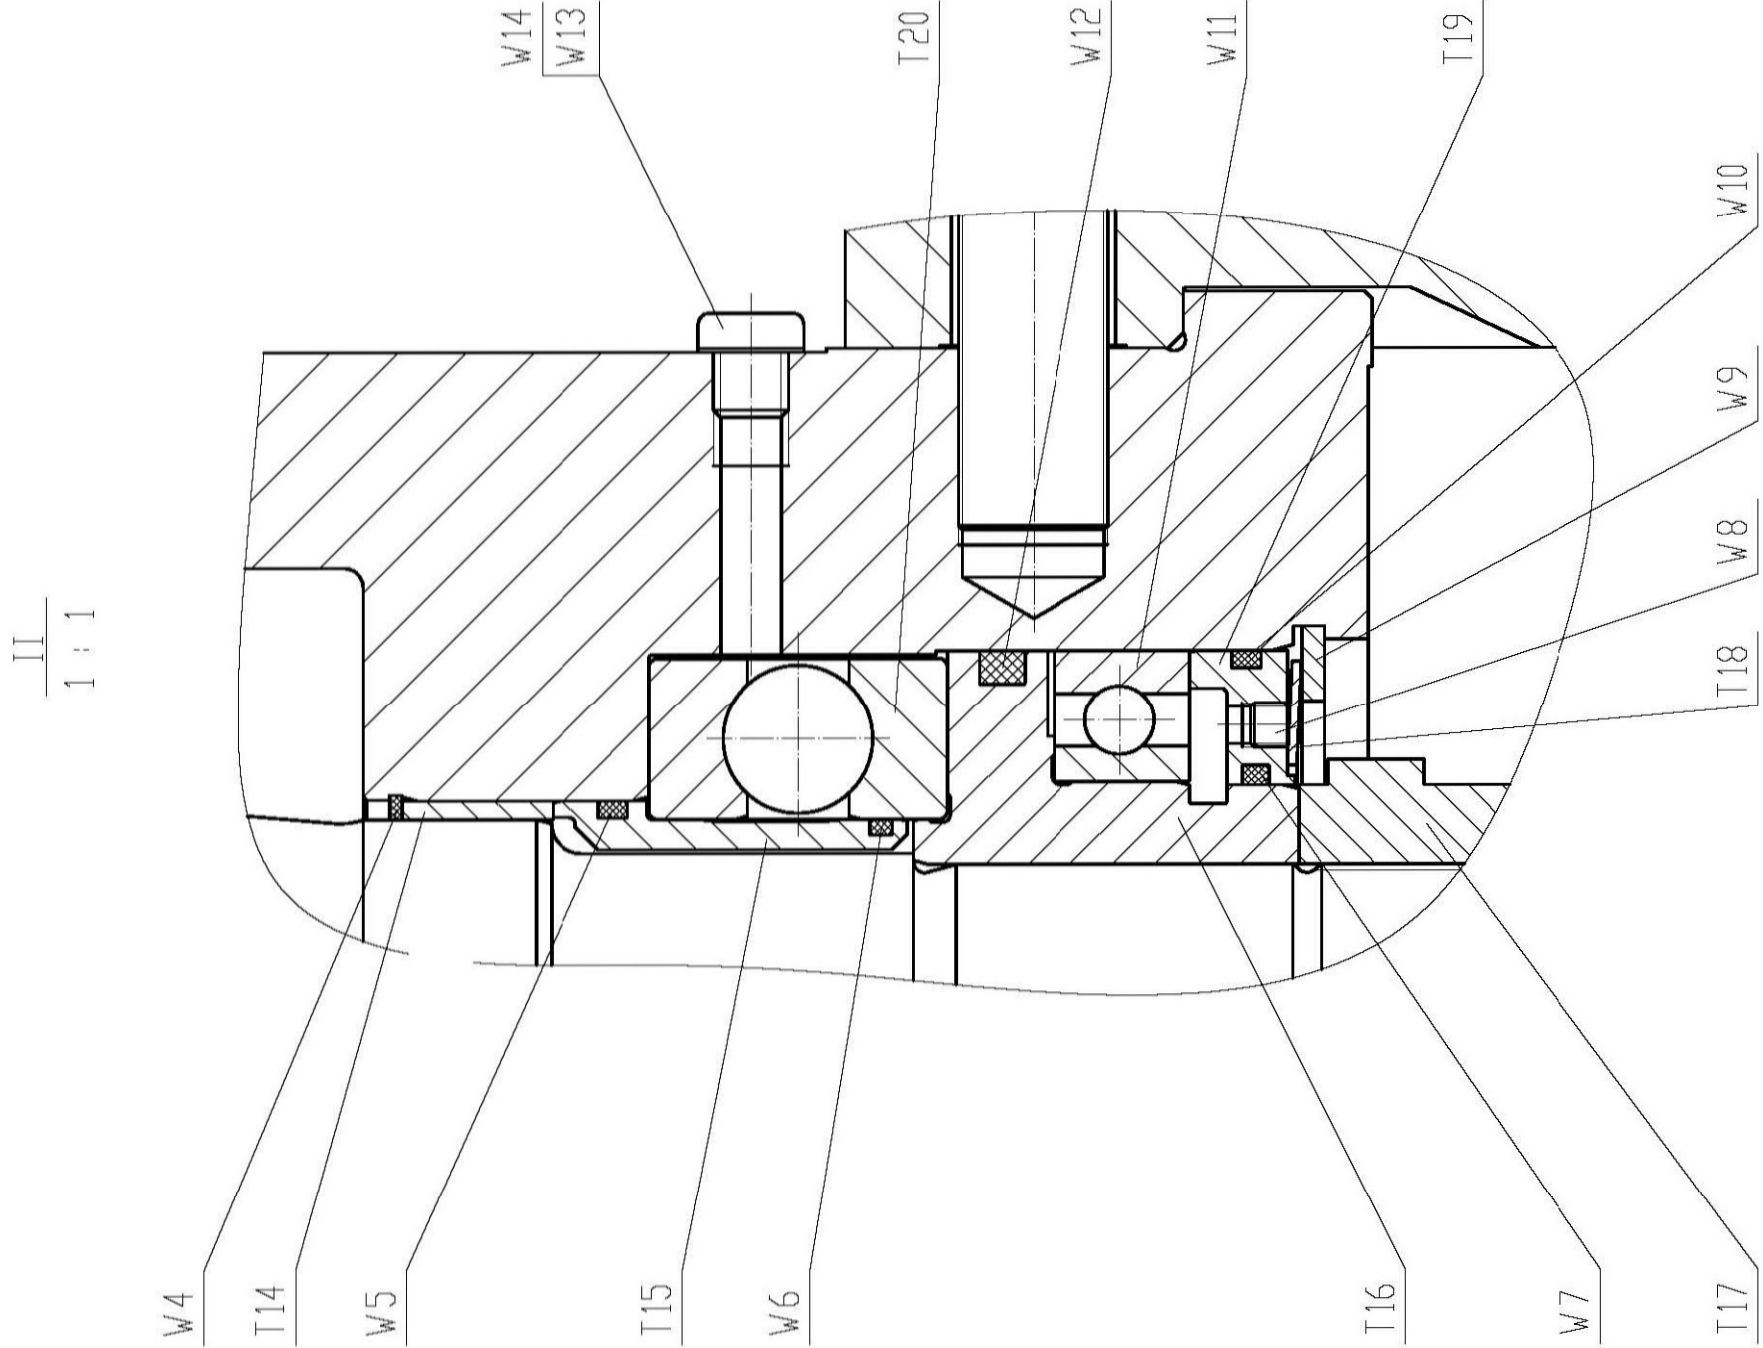


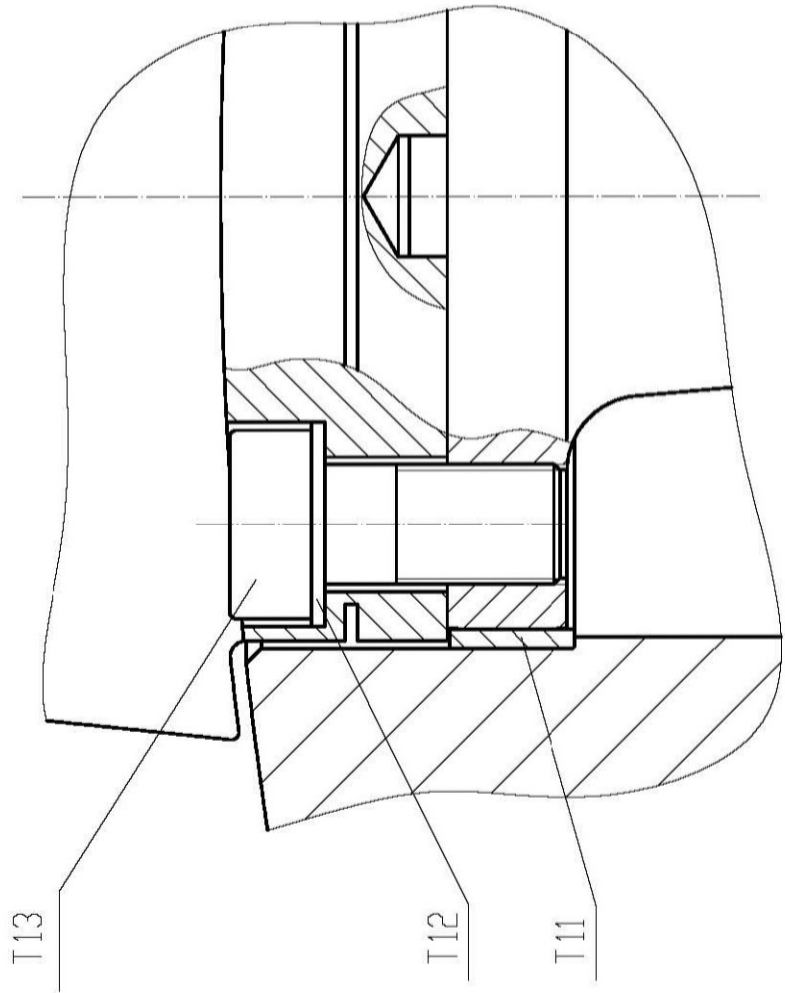

W15	内六角螺栓/HEXAGON BOLT M8xL 53.5	4			
W14	密封环/SEALING RING 12118	22			
W13	螺塞/SCREW PLUG M12xL 25	22			
W12	O型密封圈/O-RING 65X5	22			
W11	单向止推球套/ONE-WAY BALL BEARING	22			
W10	O型密封圈/O-RING 90X3	22			
W9	调整垫圈/CLIP FOR HOLE 58X3	22			
W8	内六角螺栓/HEXAGON BOLT M6xL 6	44			
W7	O型密封圈/O-RING 60X3	22			
W6	O型密封圈/O-RING 44.2X2.5	22			
W5	O型密封圈/O-RING 49.5X3	22			
W4	孔用调整垫圈/CLIP FOR HOLE 55	22			
W3	螺栓/HEXAGON BOLT M20x70	88			
W2	内六角螺栓/HEXAGON BOLT M20x70	12			
W1	螺栓/HEXAGON BOLT M12x55	20			
外 购 件 /OUTSOURCING PART					
T21	轴向往复球轴承/AXIAL GROOVED BALL BEARING	22			
T20	套/BUSH	22			
T19	螺母/PLATE SPRING	22			
T18	螺母/PLATE SPRING	22			
T17	螺母/PLATE SPRING	22			
T16	压 环/PRESSING RING	22			
T15	轴承套/BEARING BUSH	22			
T14	复合衬套/COMPLEX BUSH II	22			
T13	内六角柱头螺栓/CYLINDER-HEAD BOLT	88			
T12	垫 片/GASKET	88			
T11	复合衬套/COMPLEX BUSH I	22			

T10	吊装环/LIFTING RING	1			
T9	键/KEY	22			
T8	曲 柄 组/LEVER	22			
T7	复合衬套/COMPLEX BUSH III	1			
T6	法兰/FLANGE	1			
T5	调节盘/ADJUSTG DISC	1			
T4	调节环/ADJUSTING RING	1			
T3	中分环/INTERMEDIATE RING	1			
T2	叶轮套/HUB DISC	1			
T1	叶片轴/BLADE SHAFT	22			

备 用 件 /COMMON PART

2	数量/HUB DISC	1			
---	-------------	---	--	--	--

1	叶片/BLADE	22			
---	----------	----	--	--	--

序号 No.	代号 DRAWING NO.	名称 NAME	数量 QTY.	材料 MATERIAL	备 注 REMARK
-----------	-------------------	------------	------------	----------------	---------------

专 用 件 /SPECIAL PART

				PRIMARY AIR FAN GU23432-11				 U2-Turbo(Sichuan)Co., Ltd			
								IMPELLER HUB ASSEMBLY, STAGE II			
				Tha1 Blin 2 Thermal Power Plant							
				图 样 标 记				出 例			
				重 量				数 量			
				1:2.5				1360			
				1							
				共				张			
				第				张			
				U234Y200(DY)							