
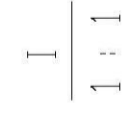
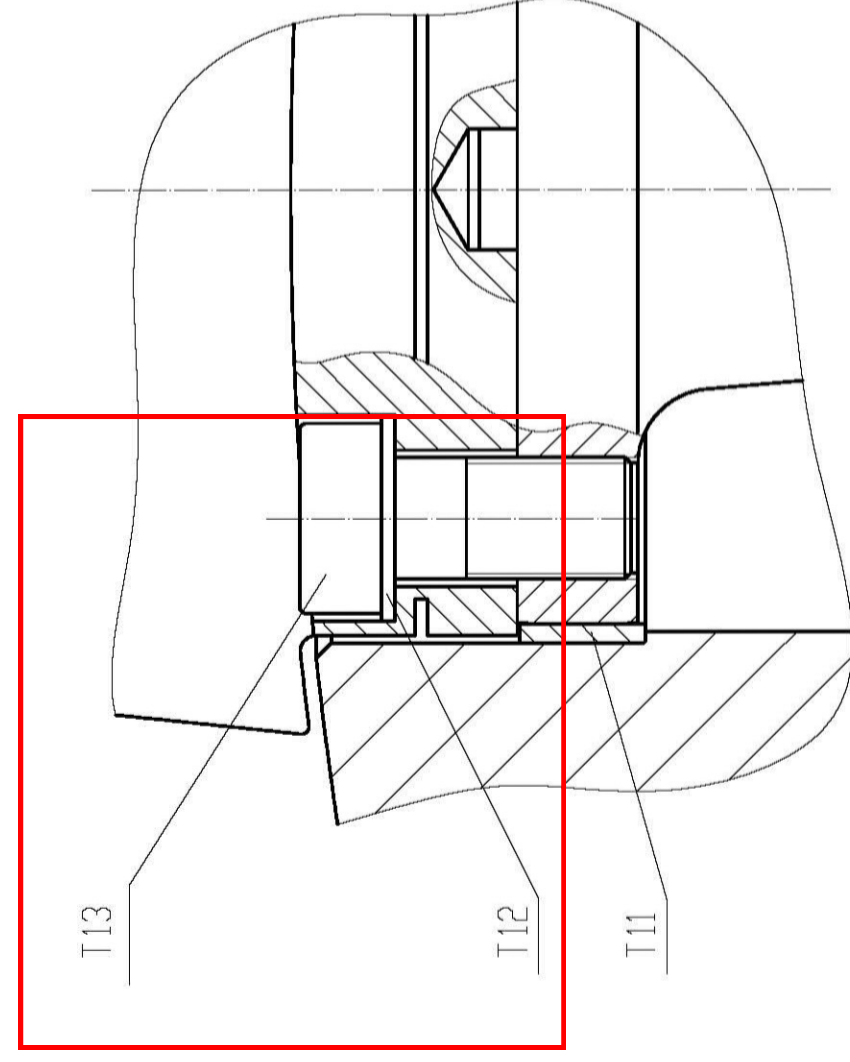
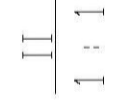
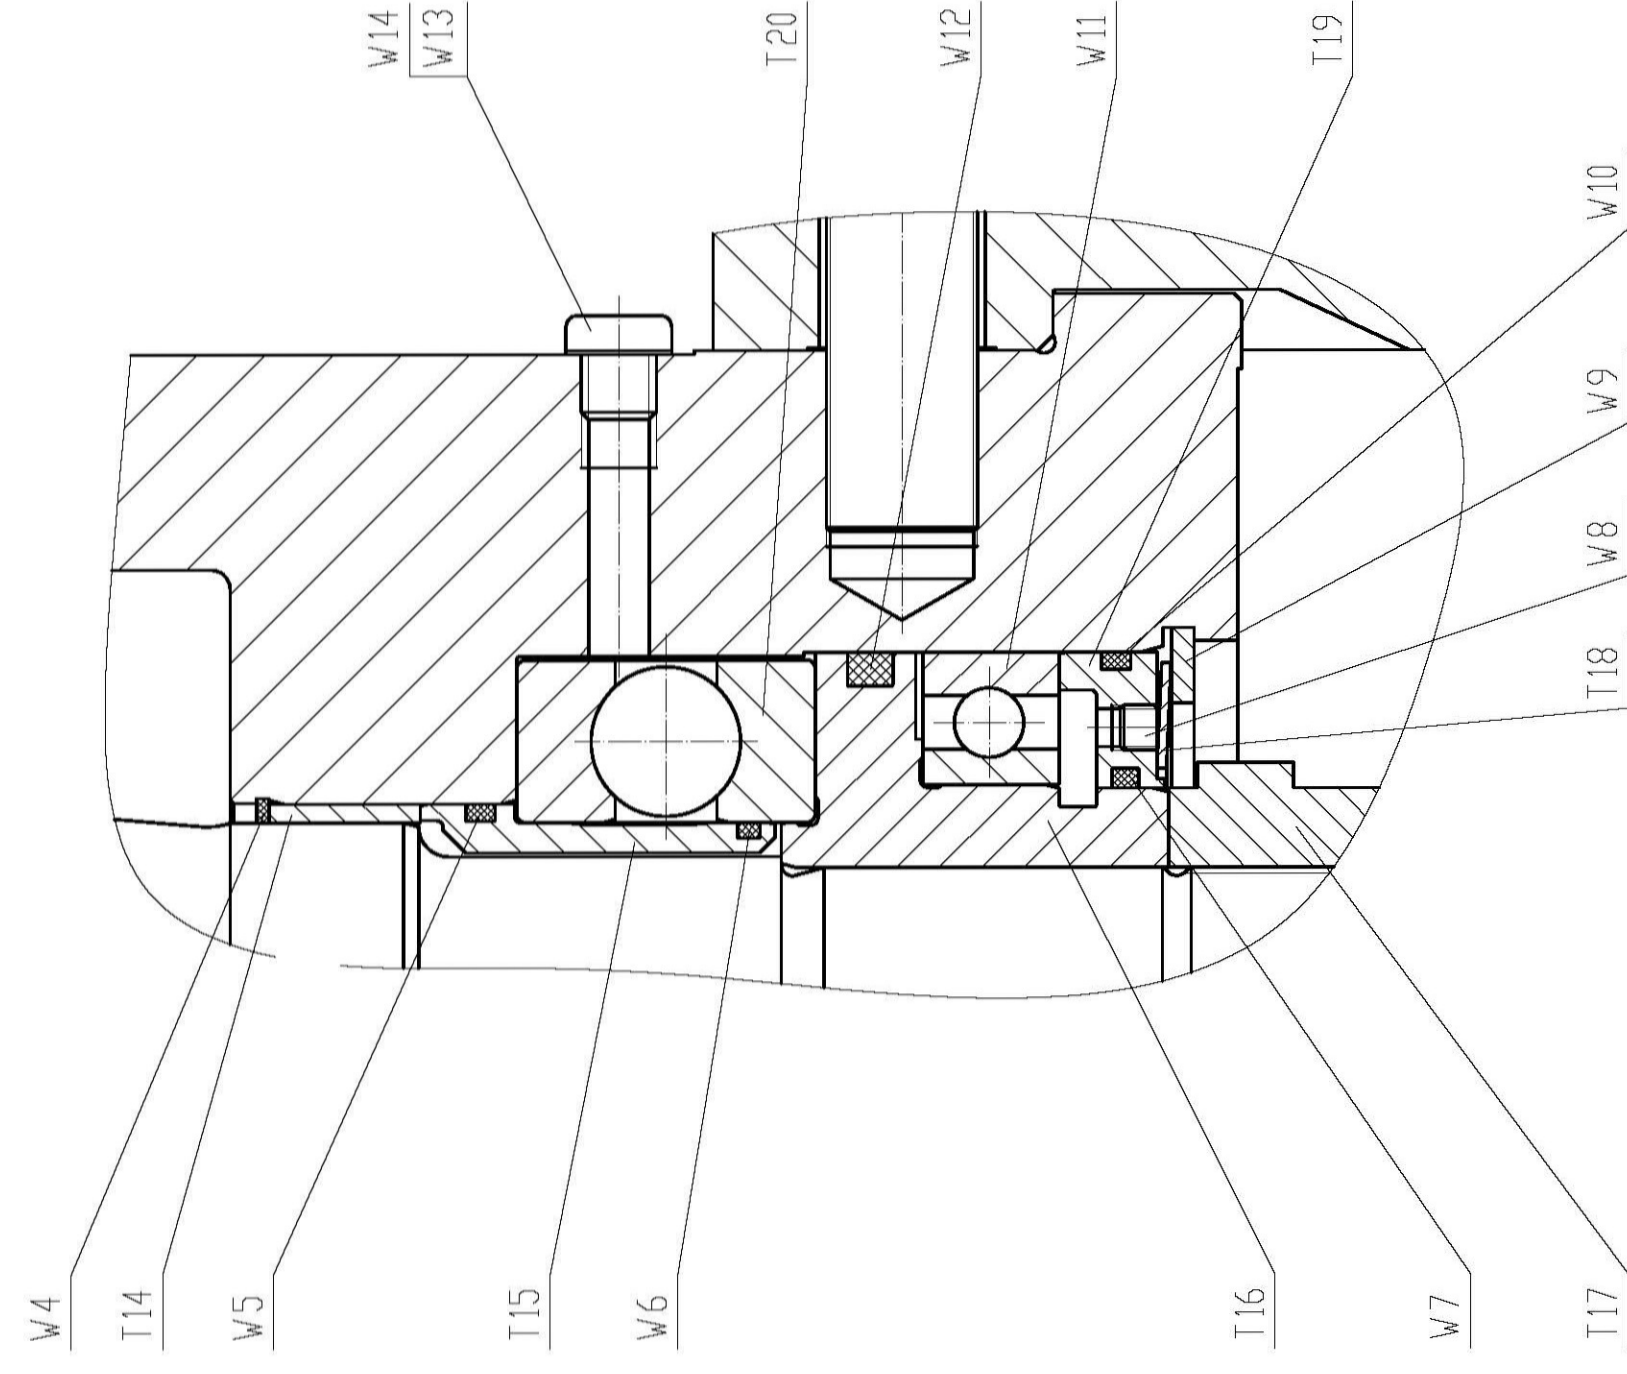


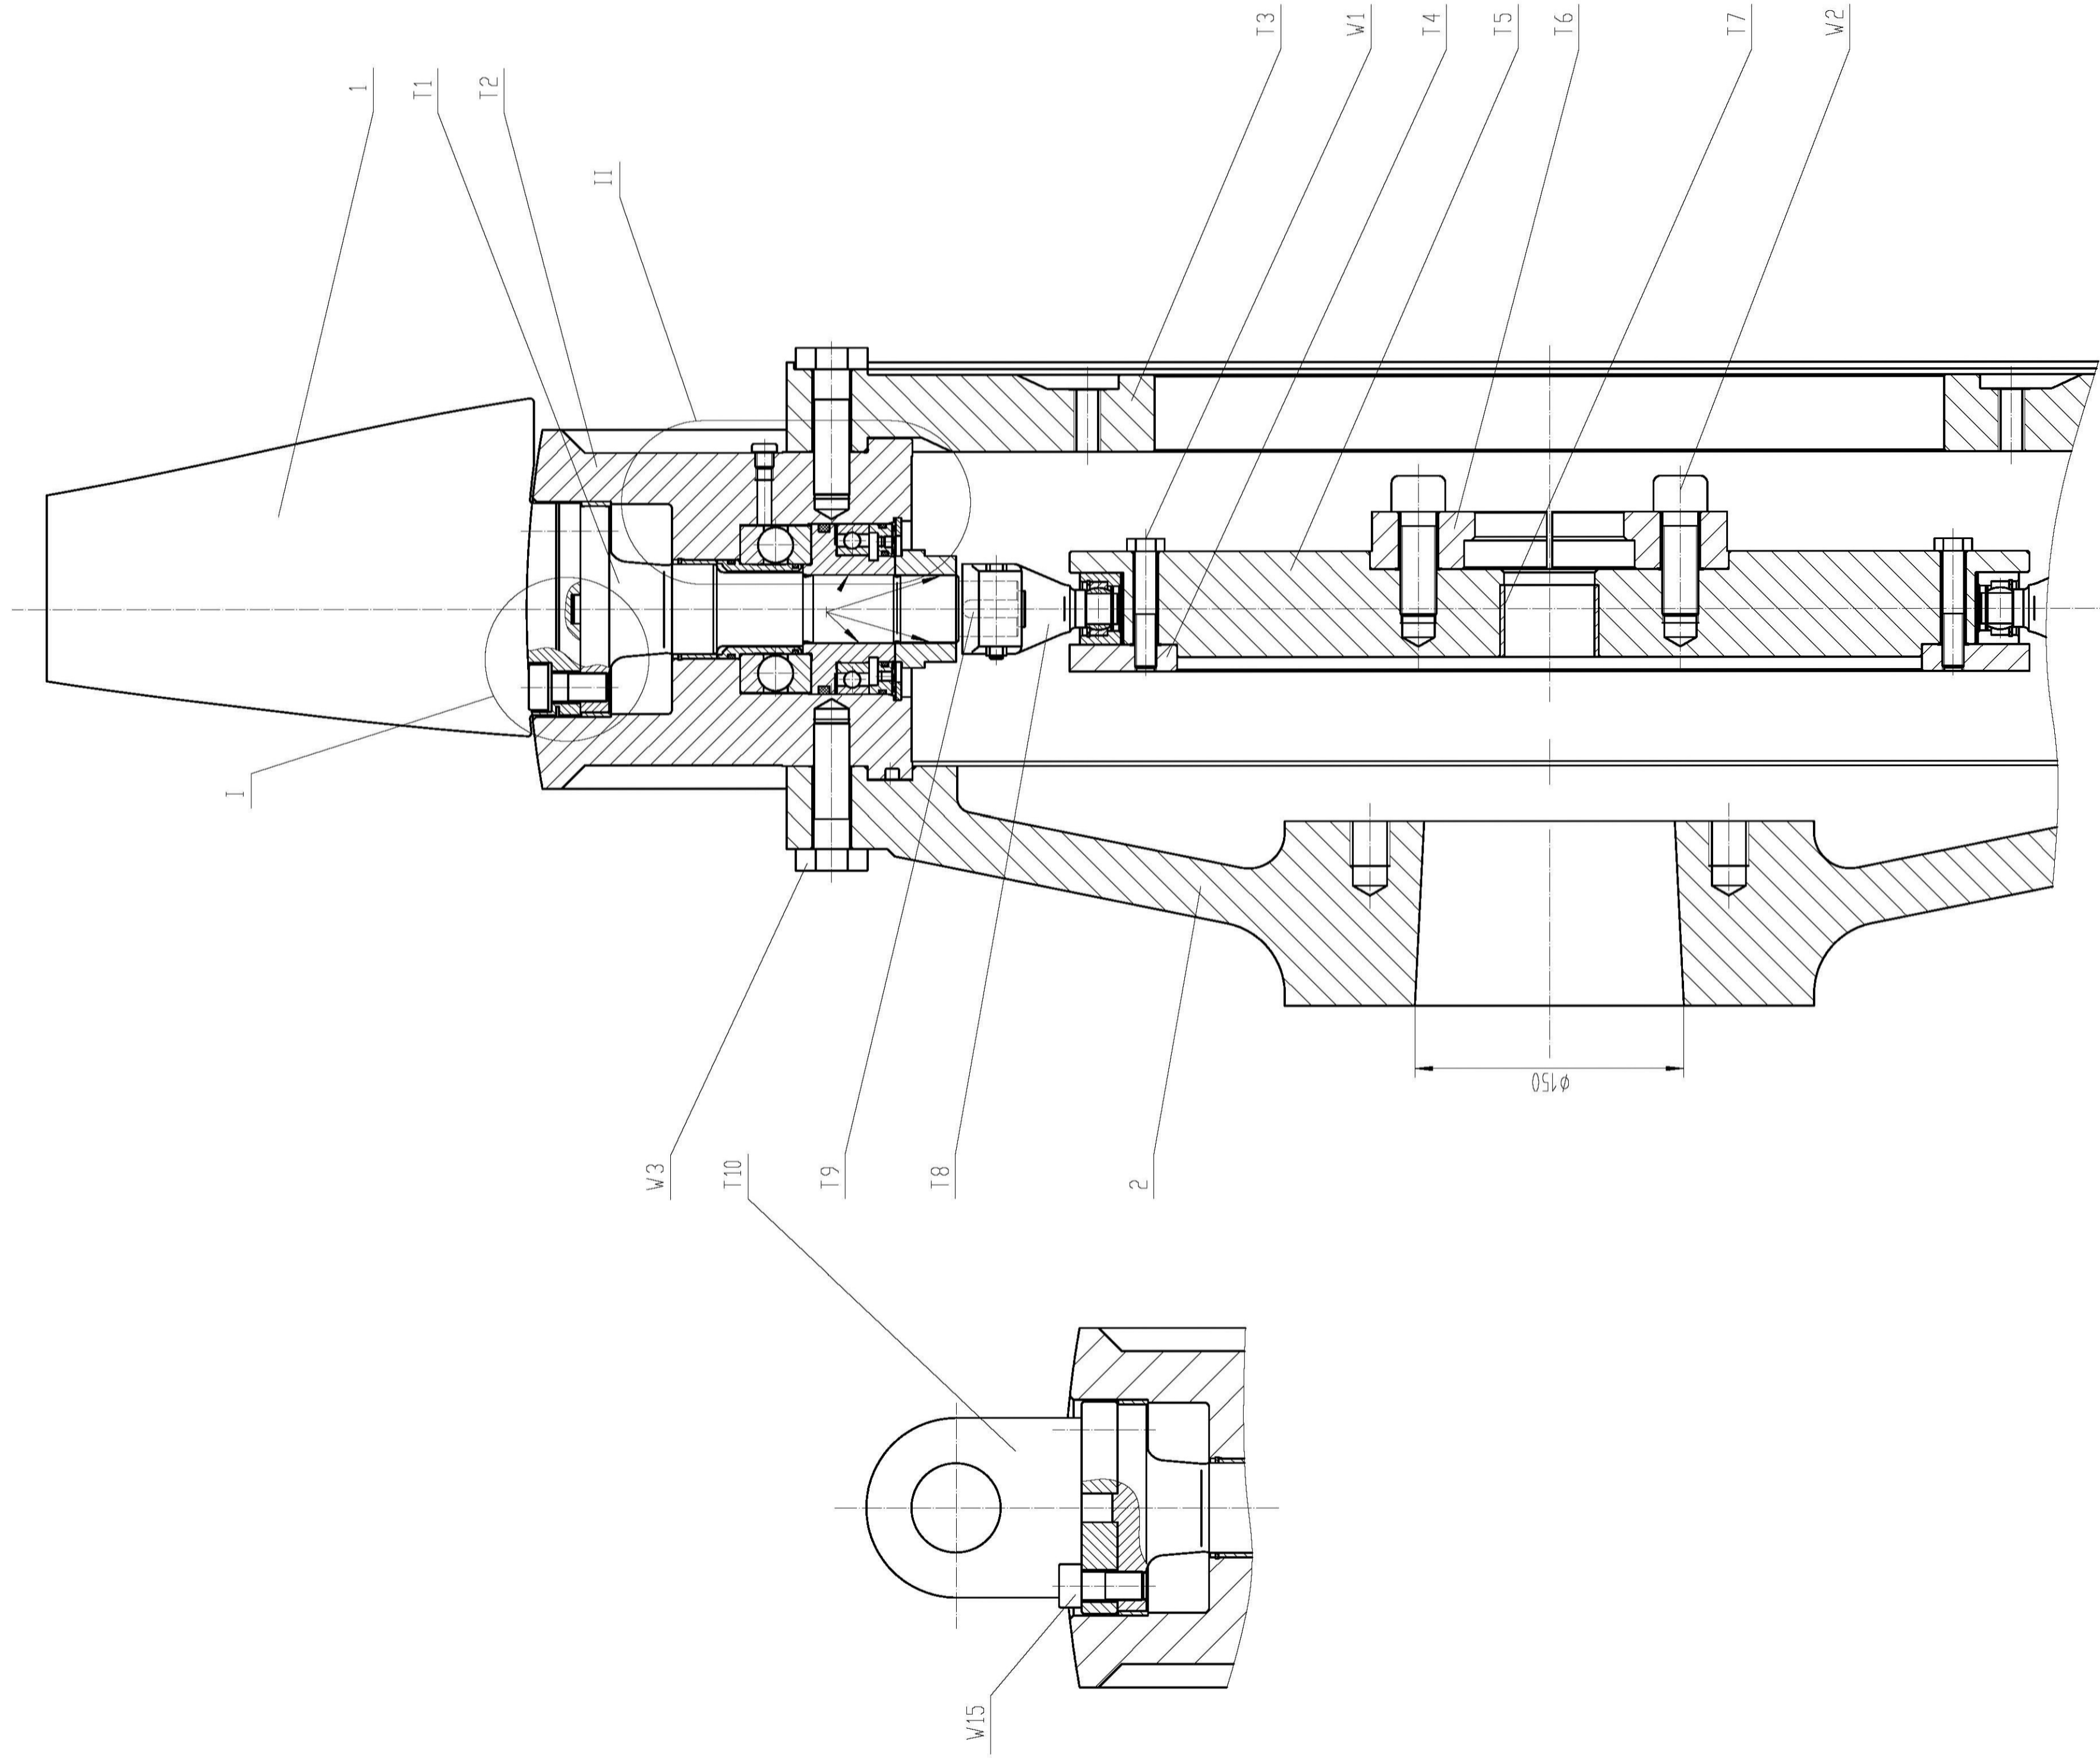

W15	内六角螺栓/HEXAGON BOLT M8x1.5x35	4	
W14	密封环/SEALING RING 12x18	22	
W13	螺塞/SCREW PLUG M12x1.25	22	
W12	0型密封圈/O-RING 85x5	22	
W11	单列行星轴承/GEARBOX BALL BEARING	22	
W10	0型密封圈/O-RING 90x3	22	
W9	通紧垫圈/CIRCIP FOR HOLE 98x3	22	
W8	内六角螺钉/HEXAGONED P.W. M6x16	44	
W7	0型密封圈/O-RING 60x3	22	
W6	0型密封圈/O-RING 44.2x2.5	22	
W5	0型密封圈/O-RING 49.5x3	22	
W4	孔用弹性挡圈/CIRCIP FOR HOLE 55	22	
W3	螺栓/HEXAGON BOLT M20x70	88	
W2	内六角螺栓/HEXAGON BOLT M20x70	12	
W1	螺栓/HEXAGON BOLT M16x265	20	

T21					
T20					
T19					
T18					
T17					
T16					
T15					
T14					
T13					
T12					
T11					

T10	吊钩环/LIFTING RING	1			
T9	键/KEY	22			
T8	曲柄杆/LEVER	22			
T7	复合衬套/COMPLEX BUSH III	1			
T6	卡销二/FLANGE	1			
T5	调整盘/ADJUSTING DISC	1			
T4	调节环/ADJUSTING RING	1			
T3	中耳环/INTERMEDIATE RING	1			
T2	叶销轴/HUB DISC	1			
1	叶杆/BLADE SHAFT	22			

售(通) 用 件/COMMON PART									
2		鼓 盘HUB DISC		1					
1		叶 片BLADE		22					
序 号	代 号	名 称	数 量	材 料	单 位	备 注			
No.	DRAWING NO.	NAME	QTY.	MATERIAL	SIZE & UNIT 重量WEIGHT(Kg)	REMARKS			
专 用 件/SPECIAL PART									
					<div><div> TLF-Turbo(Sichuan)Co., Ltd</div><div>PRIMARY AIR FAN GU23432-11</div></div>				
					<div><div>Thei Binh 2 Thermal Power Plant</div><div>田平第二火电厂</div></div>				
					<div>零件清单</div> <div>零件名称比例重量数量</div> <div>叶轮1:2.513601</div> <div>轴11</div>				
标记	数量	更改序号	签字	日期					
制图	审核	校核	日期						
工艺	日期								